

DIRECCIÓN DE OBRAS PÚBLICAS


Solicitud de Pago No. 063-DOP-GADCG
Guaranda, 04 de agosto 2022

Ingeniero
Alex Cordero
DIRECTOR FINANCIERO
Presente

En base a la documentación adjunta, e informe presentado por la Ing. Elizabeth Inga, Fiscalizador de Obra; agradeceré a usted disponer a quien corresponda realizar el proceso de pago por el monto de **SEIS MIL DOSCIENTOS NOVENTA Y NUEVE DÓLARES 56/100 CTV (USD. 6,299.56) MAS IVA**, a favor del Sr. **ERIK ROJAS ALARCÓN**, Contratista de los trabajos de **"CONSTRUCCIÓN DE UN MURO DE CONTENCIÓN Y PLAZOLETA EN EL ESPACIO MUNICIPAL UBICADO EN LA CALLE PEDRO ALLAN SECTOR BARRIO CINCO DE JUNIO DE LA CIUDAD DE GUARANDA"**, por concepto de **PLANILLA 1 DE LIQUIDACIÓN**.

Particular que solicito para los fines consiguientes.

Atentamente,

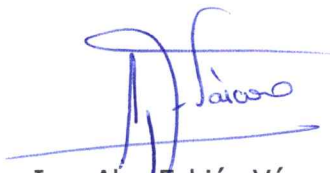

Ing. Alex Fabián Váscquez Ch.
DIRECTOR DE OBRAS PÚBLICAS.
FV/LB

DIRECCIÓN DE OBRAS PUBLICAS

Guaranda 28 de Julio 2022

Ingeniero.

Fabián Vascones Chávez
Director de Obras públicas Municipales

Presente.

Informo a usted que los TRABAJOS DE Construcción DE UN MURO DE CONTENCIÓN Y PLAZOLETA EN EL ESPACIO MUNICIPAL UBICADO EN LA CALLE PEDRO ALLAN EN EL BARRIO 5 DE JUNIO, previo ORDEN DE TRABAJO No 10-A-DOP-GADCG, se encuentran terminados.

1. DATOS INFORMATIVOS:

Entidad Contratante:	Gobierno Autónomo Descentralizado del Cantón Guaranda
Contratista:	Sr ERIK ROJAS ALARCON
Fecha de suscripción:	06 DE Julio del 2022
Monto del Presupuesto:	6,299.82 SIN IVA USD
Fecha de entrega del anticipo:	CONTRA ENTREGA POR DESTARJO
Porcentaje del anticipo 0%:	0

Por lo anotado, solicito a usted, autorizar el trámite para el pago de la planilla No 1 de liquidación a nombre de la Sr. ERIK ROJAS ALARCON cuya liquidación es **6,299.56** dólares Americanos, sin considerar el IVA, las retenciones lo realizara el Departamento Financiero.

CONCEPTO	VALOR	DESCUENTO ANTICIPO	LIQUIDO
ANTICIPO 0%	0.00		
PLANILLA No 1 LIQUIDACIÓN	6,299.56		6,299.56
TOTALES USD.			6,299.56
LIQUIDACIÓN NO INCLUYE IVA.			

Particular que llevo a su conocimiento para los fines consiguientes.

Atentamente,


ING. MANUEL YANEZ OLALLA.
Fiscalizador Municipal



GOBIERNO AUTÓNOMO DESCENTRALIZADO DEL CANTÓN GUARANDA

FORMULARIO DE PLANILLAS DE OBRA

PLANILLA: LIQUIDACIÓN	PERIODO: 06-JULIO-29JULIO-2022	MONTO PLANILLA: 6,299.56
OBRA: TRABAJOS DE Construcción DE UN MURO DE CONTENCIÓN Y PLAZOLETA EN EL ESPACIO MUNICIPAL UBICADO EN LA CALLE PEDRO ALLAN EN EL BARRIO 5 DE JUNIO		MONTO ANTICIPO: 0
UBICACION : CIUDAD DE GUARANDA		FECHA INICIO: jul-22
MONTO DE CONTRATO: 6,299.82 PROCES	MANO DE OBRA	FECHA CONTRATO: TRABAJOS POR DESTAJO
CONTRATISTA : ERIK ROJAS ALARCON		AMPLIACION DE PLAZO: CONTRAENTREGA

RUBRO N°	DESCRIPCION	UNIDAD	PRECIO UNIT.	CANTIDADES			IMPORTE			% A LA FECHA	OBSERVACIONES
				TOTAL CONTRATADO	TOTAL ANTERIOR	ESTE PERIODO	TOTAL A LA FECHA	ESTE PERIODO	TOTAL A LA FECHA		
1	LIMPIEZA (Desbanque y nivelación) INCLUYE DESALOJO	m3	4.94	29.00		38.65	38.65	190.93	190.93	143.26	
2	EXCAVACION SIN CLASIFICAR AMANO	m3	5.55	20.00		16.00	16.00	88.80	88.80	111.00	
3	ACERO DE REFUERZO fy= 4200 kg/cm2	kg	2.05	400.00		398.54	398.54	817.01	817.01	820.00	
4	ENCOFRADO-DESEN. MADERA	m2	6.36	40.00		110.97	110.97	705.74	705.74	254.40	
5	HORMIGON S. fc=210 kg/cm2	m3	189.29	4.00		6.75	6.75	1,143.24	1,143.24	677.16	
6	Hormigón cimientos(50% p H.S.fc=210 Kg/cm2)	m3	89.12	30.00		37.63	37.63	3,353.84	3,353.84	2,673.60	
7	Mampostería de ladrillo local	m2	17.16	25.00		-	-	-	-	429.00	
8	Contrapiso con malla metálica	m2	16.79	60.00		-	-	-	-	1,007.40	
9	Enlucido vertical (pateado)mortero 1:3	m2	7.36	25.00		-	-	-	-	184.00	
				TOTALES			6,299.56			6,299.56	
				Anticipo 0%			0			0	
				MULTAS			0			0	
				RET. FUE 0.00%			0			0	
				VALOR ESTA PLANILLA			6,299.56			6,299.56	
				IVA 0%			-			0	
				LIQUIDO			6,299.56			6,299.56	

DIRECTOR OO PP MM
ING. FABIAN VASCONEZ

FISCALIZADOR
ING. MANUEL YÁÑEZ O

CONTRATISTA
ERIK ROJAS ALARCON

GOBIERNO ATONOMO DESCENTRALIZADO DEL CANTON GUARANDA



TRABAJOS DE Construcción DE UN MURO DE CONTENCIÓN Y PLAZOLETA EN EL ESPACIO MUNICIPAL UBICADO EN LA CALLE PEDRO ALLAN EN EL BARRIO 5 DE

JUNIO

GUARANDA

OBRA:

UBICACIÓN:

CONTRATISTA:

ANEXO:

1

UBICACION	MEDIDAS (M)				VOLÚMENES		OBSERVACIONES
	LARGO	ANCHO	ALTO	#	PARCIAL	TOTAL	
RUBRO: LIMPIEZA (Desbanque y nivelación) INCLUYE DESALOJO					m3	38.65	
parte de abajo	9.20	0.80	5.15	0.50	18.95		talud 1-2.
	14.70	0.80	3.35	0.50	19.70		
EXCAVACION SIN CLASIFICAR AMANO					m3	16.00	
plintos	1.00	1.00	1.00	7.00	7.00		
cimientos	16.50	0.55	0.55	1.00	9.08		
ACERO DE REFUERZO $f_y = 4200 \text{ kg/cm}^2$						398.54	
plintos	0.90	0.888	8.00	7.00	44.76		
columnas	7.60	0.888	4.00	3.00	80.99		
estribos	0.70	0.395	50.00	3.00	41.48		
cadenas	24.00	0.89	4.00	2.00	170.50		
estribos	0.70	0.40	110.00	2.00	60.83		
ENCOFRADO-DESEN. MADERA						110.97	
parte 1	9.20		5.75	1.00	52.90		
parte 2	14.70		3.95	1.00	58.07		
HORMIGON S. $f_c = 210 \text{ kg/cm}^2$					m3	6.75	
plintos	1.00	1.00	0.25	7.00	1.75		
columnas	0.25	0.25	5.75	3.00	1.08		
	0.25	0.25	3.95	4.00	0.99		
vigas riostra	23.50	0.25	0.25	2.00	2.94		
Hormigón cimientos(50% p H.S. $f_c = 210 \text{ Kg/cm}^2 - 50\%$)						44.39	
parte 1	9.20	0.400	5.75	1.00	21.16	37.63	0.55+0.25/2=0.4
parte 2	14.70	0.400	3.95	1.00	23.23		
Mampostería de ladrillo local					m2		
plintos PARA VISERA							
plintos CERRAMIENTO							
Contrapiso con malla metálica					m2		
muro h ciclópeo gradas							
cajas							
Enlucido vertical (paleteado)mortero 1:3					m2		

Ing. MANUEL YÁNEZ OLALLA
FISCALIZADOR

DIRECCIÓN DE OBRAS PÚBLICAS

ACTA DE ENTREGA RECEPCIÓN ÚNICA

Acta de Entrega Recepción de la obra: "TRABAJOS DE Construcción DE UN MURO DE CONTENCIÓN Y PLAZOLETA EN EL ESPACIO MUNICIPAL UBICADO EN LA CALLE PEDRO ALLAN EN EL BARRIO 5 DE JUNIO, previo ORDEN DE TRABAJO No 10--DOP-GADCG, al Señor. ERIK ROJAS ALARCON

En la ciudad de Guaranda a los 29 días del mes de Julio del dos mil Veintidós, comparece por una parte el ING. Fabián Vascones Chávez, Director de Obras Públicas Municipales, debidamente autorizado por el señor Alcalde del Cantón, el Ing. MANUEL YANEZ OLALLA en calidad de Observador – Fiscalizador de la obra, y por otra parte el Sr. ERIK ROJAS ALARCON, en calidad de contratista, con la finalidad de dar cumplimiento a lo que señala la orden de trabajo y ley, se constituyen, en el sitio de la obra con la finalidad de constatar el estado como se ejecutó la obra y proceder a realizar la recepción de los trabajos realizados con los siguientes rubros.

DESCRIPCION	UNIDAD	PRECIO UNIT.	CANTIDADES-IMPORTES	
			ESTE PERIODO	TOTAL A LA FECHA
LIMPIEZA (Desbanque y nivelación) INCLUYE DESALOJO	m3	4.94	38.65	190.93
EXCAVACION SIN CLASIFICAR AMANO	m3	5.55	16.00	88.8
ACERO DE REFUERZO f'y= 4200 kg/cm2	kg	2.05	398.54	817.01
ENCOFRADO-DESEN. MADERA	m2	6.36	110.97	705.74
HORMIGON S. f'c=210 kg/cm2	m3	169.29	6.75	1143.24
Hormigón cimientos (50% p H.S.f'c=210 Kg/cm2-50%)	m3	89.12	37.63	3353.84
Mampostería de ladrillo local	m2	17.16	-	0
Contrapiso con malla metálica	m2	16.79	-	0
Enlucido vertical (paleteado)mortero 1:3	m2	7.36	-	0
TOTALES=				6,299.56
NO INCLUYE EL 12% DE IVA				

LIQUIDACIÓN DE PLAZOS:

Fecha de la Orden de Trabajo: 06 DE Julio del 2022
Plazo: 30 días a partir de la Orden de Trabajo
Oficio de terminación de Trabajos 29 de Julio del 2022
Días Trabajados: 24 días no existe mora

RECEPCIÓN DE ÍNFINA CUANTÍA:

Los miembros de la comisión, proceden a la inspección de los trabajos, con la finalidad de suscribir las actas de terminación de los "TRABAJOS DE Construcción DE UN MURO DE CONTENCIÓN Y PLAZOLETA EN EL ESPACIO MUNICIPAL UBICADO EN LA CALLE PEDRO ALLAN EN EL BARRIO 5 DE JUNIO, previo ORDEN DE TRABAJO No 10--DOP-GADCG, quedando constancia que a la fecha de la presente Recepción, los diferentes materiales componentes del Convenio se encuentran terminados adecuadamente, no obstante el contratista es responsable por vicios ocultos.

Para constancia de lo actuado y de conformidad con lo expresado y estando en total acuerdo entre las partes.

ING. Fabián Vascones Chávez
DIRECTOR DE O. P. M.

ERIK ROJAS ALARCON
Contratista

Ing. MANUEL YANEZ O
FISCALIZADOR



Guaranda
ALCALDÍA

DIRECCIÓN DE OBRAS PÚBLICAS



Por Guaranda yo me sumo



Dirección: Convención de 1884 y García Moreno.
Teléfonos: (032) 551083 – 551088 – 551089.
E-mail: alcaldia@guaranda.gob.ec
www.guaranda.gob.ec

Guaranda 29 de julio del 2022

Ing Manuel Yanes

FISCALIZADOR GADCG

Presente:


La orden de trabajo N° 10 DOP-GADCG , de construcción de un muro de contención ubicado en la calle Pedro Allan en el barrio 5 de Junio, cuyo trabajo se lo a terminado ,para lo cual pido al Ing fiscalizador dar trámite al pago correspondiente .

Atentamente:



Erik Rojas Alarcón

CONTRATISTA

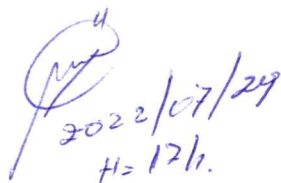

2022/07/29
H= 12h.

Guaranda 08 de julio del 2022

Señor.

Ing. Manuel Yánez Fiscalizador Municipal

Mediante la presente me dirijo a usted para expresarle un atento saludo al mismo tiempo deciarle éxito en sus funciones. La presente tiene por objeto solicitarle lo siguiente

Nosotros lo moradores del barrio 5 de junio especialmente de la calle Pedro Allan solicitamos que se nos deje un espacio amplio q será utilizado como área comunal para la recreación de nuestros hijos en vista de que no existe dicha área en nuestro sector comprometiéndonos al cuidado, limpieza y mantenimiento del mismo que quedara bajo nuestra responsabilidad

Sin más por el momento, agradezco su atención al presente oficio expresando mi agradecimiento sincero a usted y sus colaboradores

Atentamente



020089321-2

Juan Chiliza

14
2022/07/20

 **REPÚBLICA DEL ECUADOR**
DIRECCIÓN GENERAL DE REGISTRO CIVIL
IDENTIFICACIÓN Y CEDULACIÓN



Nº **020093826-4**

CÉDULA DE
CIUDADANÍA
APELLIDOS Y NOMBRES
ROJAS ALARCON
ERIK EDUARDO
LUGAR DE NACIMIENTO
BOLIVAR
GUARANDA
ANGEL POLIBIO CHAVES
FECHA DE NACIMIENTO **1966-05-04**
NACIONALIDAD **ECUATORIANA**
SEXO **HOMBRE**
ESTADO CIVIL **CASADO**
ANITA RAQUEL
CASTILLO G





INSTRUCCIÓN
SUPERIOR

PROFESIÓN / OCUPACIÓN
CONSTRUCTOR

A1133A1222

APellidos y Nombres del Padre
ROJAS JAIME ARTURO

APellidos y Nombres de la Madre
ALARCON ARAGON LIDA LUCRECIA

Lugar y Fecha de Expedición
GUARANDA
2020-07-29
Fecha de Expiración
2030-07-29









000457128



Nº 0005522170

LIBRETA DE
AHORROS

SUCURSAL PROVINCIAL

0082

TITULAR			NÚMERO DE CUENTA	
ROJAS ALARCON ERIK EDUARDO			4-01352828-3	
FECHA	TRANSACCIÓN		SALDO	CÓDIGO
1	09/12/2021	0.31	16.27	NDSL 9266
2	09/12/2021	0.04	16.23	IVA 9267
3	09/12/2021	0.45	15.78	NDSL 7668
4	09/12/2021	0.05	15.73	IVA 7669
5	13/12/2021	0.31	15.42	NDSL 4494
6	13/12/2021	0.04	15.38	IVA 4495
7	13/12/2021	10.50	4.88	NDSL 8193
8	13/12/2021	0.31	4.57	NDSL 6785
9	13/12/2021	0.04	4.53	IVA 6786
10	13/12/2021	0.45	4.08	NDSL 5784
11	13/12/2021	0.05	4.03	IVA 5785
12				
	27/12/2021	10.00	14.03	DPBL 503
13	29/12/2021	10.00	24.03	DPBL 3734
14	29/12/2021	20.00	4.03	RTCL 5789
15				
16				
17				
18				
19				
20				
21				
22				
23				
24				

VERIFICAR QUE LOS REGISTROS ESTÉN DE ACUERDO CON LAS TRANSACCIONES REALIZADAS

DPCL - DEPÓSITO CON LIBRETA
DPBL - DEPÓSITO AHORROS S/L
NCCL - N/C NOTA DE CRÉDITO DE AHORROS SIN LIBRETA
NCCL - N/C NOTA DE CRÉDITO DE AHORROS CON LIBRETA
RTCL - RETIRO DE AHORROS CON LIBRETA
NDCL - NOTA DE DÉBITO CON LIBRETA
AH-AH - TRANSFERENCIA ENTRE CUENTAS AH-AH
CT-AH - TRANSFERENCIA ENTRE CUENTAS CT-AH

RESL - RETIRO AHORROS SIN LIBRETA
NDSL - N/D NOTA DE DÉBITO AHORROS S/L
INT - INTERÉS
RETE - RETENCIÓN
CORR - REVERSO TRANSACCIÓN MOVIMIENTO
CIAH - SALDO AL CIERRE
AH-CT - TRANSFERENCIA ENTRE CUENTAS AH-CT

Apellidos y nombres

ROJAS ALARCON ERIK EDUARDO

Número RUC

0200938264001

Estado

ACTIVO

Régimen

REGIMEN GENERAL

Inicio de actividades

06/11/2009

Reinicio de actividades

No registra

Cese de actividades

No registra

Jurisdicción

ZONA 5 / BOLIVAR / GUARANDA

Obligado a llevar contabilidad

NO

Tipo

PERSONAS NATURALES

Agente de retención

NO

Domicilio tributario**Ubicación geográfica**

Provincia: BOLIVAR Cantón: GUARANDA Parroquia: ANGEL POLIBIO CHAVEZ

DirecciónCalle: CORONEL GARCIA Número: S/N Intersección: 10 DE AGOSTO Referencia: A
MEDIA CUADRA DEL EDIFICIO DEL IEES**Actividades económicas**

- I56210001 - SERVICIO DE COMIDAS BASADO EN ACUERDOS CONTRACTUALES CON EL CLIENTE PARA UN EVENTO COMO BANQUETES, BODAS, FIESTAS Y OTRAS CELEBRACIONES, EN LA LOCALIZACIÓN ESPECIFICADA POR EL CLIENTE.
- F42201201 - CONSTRUCCIÓN DE SISTEMAS DE ALCANTARILLADO, INCLUIDA SU REPARACIÓN, INSTALACIONES DE EVACUACIÓN DE AGUAS RESIDUALES Y PERFORACIÓN DE POZOS DE AGUA.
- F41001001 - CONSTRUCCIÓN DE TODO TIPO DE EDIFICIOS RESIDENCIALES: EDIFICIOS DE ALTURAS ELEVADAS, VIVIENDAS PARA ANCIANATOS, CASAS PARA BENEFICENCIA, ORFANATOS, CÁRCELES, CUARTELES, CONVENTOS, CASAS RELIGIOSAS. INCLUYE REMODELACIÓN, RENOVACIÓN O REHABILITACIÓN DE ESTRUCTURAS EXISTENTES.
- F43304101 - PINTURA INTERIOR O EXTERIOR DE EDIFICIOS. INCLUYE PINTURA DE OBRAS DE INGENIERÍA CIVIL.

Establecimientos**Abiertos**

1

Cerrados

0

Obligaciones tributarias

- 2011 DECLARACION DE IVA

Las obligaciones tributarias reflejadas en este documento están sujetas a cambios. Revise periódicamente sus obligaciones tributarias en www.sri.gob.ec.**Números del RUC anteriores**

No registra

Apellidos y nombres
ROJAS ALARCON ERIK EDUARDO

Número RUC
0200938264001

Recibido por:

Erik Rojas

Fecha:

21/02/2021

Declaro que la información entregada es verdadera, por lo que asumo la responsabilidad legal de acuerdo a la normativa vigente.



Código de verificación:

CATRER2021000093154

Fecha y hora de emisión:

24 de febrero de 2021 10:56

Usuario emisor:

Chavez Vargas Angelica Silvana

Si los datos de este certificado son adulterados pierde su validez.



DIRECCIÓN DE OBRAS PÚBLICAS
ORDEN DE TRABAJO N° 10 DOP-GADCG

Guaranda, 06 de julio de 2022

Señor
Erik Rojas Alarcón
CONTRATISTA DEL GADCG
Presente. -

En vista de que es necesario realizar los trabajos de construcción de un muro de contención y plazoleta en el espacio Municipal ubicado en la calle Pedro Allan en el barrio 5 de Junio, para lo cual se cuenta con la partida presupuestaria correspondiente mucho agradeceré se sirva iniciar los trabajos correspondientes a esta obra, para lo que adjunto una copia del presupuesto que asciende a la cantidad de USD 7,055.80 dólares incluido IVA, siendo el fiscalizador el Ing. Manuel Yáñez con quien deberá coordinar el inicio de los trabajos y las instrucciones técnicas.

PLAZO Y FORMA DE PAGO

El plazo máximo para la ejecución de la obra descrita en el presente documento será de 30 días, contados a partir de la notificación del presente documento.

La forma de pago será mediante planilla única aprobada por el fiscalizador asignado por el Gobierno Autónomo Descentralizado del Cantón de Guaranda, a través de la Dirección de Obras Públicas.

Se pagará el valor total de los trabajos una vez finalizada y entregada a satisfacción de la Entidad Contratante (Contra Entrega).

MULTAS

Para el caso en que el Contratista no entregare los trabajos en los plazos estipulados, se aplicará la multa diaria del uno por mil (1 /1000), del monto total del contrato, salvo caso fortuito o fuerza mayor conforme lo define el artículo 30 del Código Civil.

Los valores de las multas serán deducidos del valor del pago correspondiente.

Se deja constancia que es responsabilidad del contratista realizar a su costo las correcciones que aparecieren en la obra, durante el periodo comprendido de tres meses después de la suscripción del acta única de entrega.

Particular que comunico para los fines consiguientes.

Atentamente.


Ing. Galo Patín
DIRECTOR DE OBRAS PÚBLICAS ENCARGADO
GP/MAS



Por Guaranda yo me sumo



Dirección: Convención de 1884 y García Moreno.
Teléfonos: (032) 551083 – 551088 – 551089.
E-mail: alcaldia@guaranda.gob.ec
www.guaranda.gob.ec



Guaranda
ALCALDÍA

DIRECCIÓN DE OBRAS PÚBLICAS

Oficio 0709-DOP-GADCG-22

Guaranda, 04 de julio 2022

Ingeniero

Manuel Yáñez

TÉCNICO DE OBRAS PÚBLICAS

Presente.-

Por medio del presente se designa a usted como fiscalizador del Proyecto **CONSTRUCCIÓN DE UN MURO DE CONTENCIÓN Y PLAZOLETA EN EL ESPACIO MUNICIPAL UBICADO EN LA CALLE PEDRO ALLAN SECTOR BARRIO CINCO DE JUNIO.**

Certificación Presupuestaria N° 166.

Particular que comunico para los fines consiguientes.

Atentamente.

Ing. Galo Patín

DIRECTOR DE OBRAS PÚBLICAS, ENCARGADO.

GP/LB



Por Guaranda yo me sumo



Dirección: Convención de 1884 y García Moreno.

Teléfonos: (032) 551083 – 551088 – 551089.

E-mail: alcaldia@guaranda.gob.ec

www.guaranda.gob.ec

GOBIERNO AUTONOMO DESCENTRALIZADO DEL CANTON GUARANDA

CERTIFICACION PRESUPUESTARIA No: 166

Transacción No: 168

Fecha: 06/06/2022

Responsable: PATIN PATIN GALO XAVIER

Identificación: Cédula 0201620309

DOCUMENTOS DE REFERENCIA

Documento	No	Fecha	Valor	Detalle
SOLICITUD	046 DOP-GADCG	30/05/2022	7,055.80	GALO PATIN
MEMORANDO	208 MCH-A-GADCG	09/05/2022	0.00	MEDARDO CHIMBOLEMA
OFICIO	0464 DOP-GADCG-22	04/05/2022	0.00	GALO PATIN
OFICIO	284 FISCA OP	29/04/2022	0.00	MANUEL YANEZ

DETALLE:

Con Solicitud de Certificación de fondos N° 046 DOP-GADCG-22 sumillado por el Director Financiero se procede a certificar la p.p para proceder a la ejecución del proyecto CONSTRUCCION DE UN MURO DE CONTENCIÓN Y PLAZOLETA EN EL ESPACIO MUNICIPAL UBICADO EN LA CALLE PEDRO ALLAN EN EL BARRIO 5 DE JUNIO. con cargo a la partida de URBANIZACION Y EMBELLECIMIENTO DEL PROGRAMA 361. CONFORME A LO SOLICITADO.


ANGELICA

Partida Presupuestaria	Valor
00.00.003.361.750104.000.02.01.0.100 DE URBANIZACION Y EMBELLECIMIENTO	6,299.82
Total =>	6,299.82




HORA: 9:21
08 JUN 2022

FIRMA

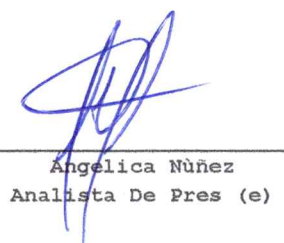

Angelica Núñez
Analista De Pres (e)

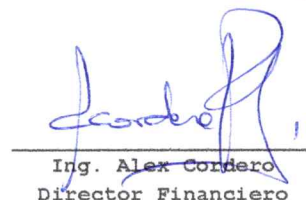

Ing. Alex Cordero
Director Financiero



GOBIERNO AUTÓNOMO DESCENTRALIZADO DEL CANTÓN GUARANDA

RUC: 0260000250001

TESORERÍA

0031940



ESPECIE VALORADA

USD 2,00

SOLICITUD DE SERVICIOS MUNICIPALES



JEFATURA DE AVALUOS Y CATASTROS

A petición que antecede de parte interesada.

CERTIFICO:

Que revisados los Catastros de predios **URBANOS** del cantón Guaranda, Se encuentra registrada en los libros de esta oficina, **UNA PROPIEDAD** a nombre del Señor @ **GOBIERNO AUTONOMO DESCENTRALIZADO DEL CANTON GUARANDA GAD GUARANDA**, con CI. **0260000250001**


REGISTRO: 0201010201042019
UBICACIÓN: 5 DE JUNIO SIN NOMBRE
AREA TERRENO: 136,47 M2
AVALUO TERRENO: \$ 12.754,70
AREA CONSTRUCCION: _____
AVALUO CONSTRUCCION: _____
AVALUO TOTAL: \$ 12.754,70

AVALUO QUE CORRESPONDE AL 2022

Guaranda 06 de junio del 2022

Certificación que lo hago para los fines pertinentes.

Nota: la presente certificación **NO** podrá ser utilizada para trámites legales

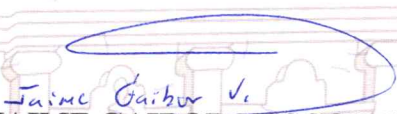
ING. JAIME GAIBOR VASCONEZ
JEFE DE AVALUOS Y CATASTROS



PARROQUIAS

Gabriel Ignacio de Veintimilla | Ángel Polibio Chávez | Guanujo | Salinas | Simiatug
Facundo Vela | San Luis de Pambil | San Simón | San Lorenzo | Santa Fe | Julio Moreno






DIRECCIÓN DE OBRAS PÚBLICAS

Solicitud Certificación de Fondos N° 046-DOP-GADCG-22
Guaranda, 30 de mayo 2022

Ingeniero
Alex Cordero
DIRECTOR FINANCIERO
En su Despacho.-

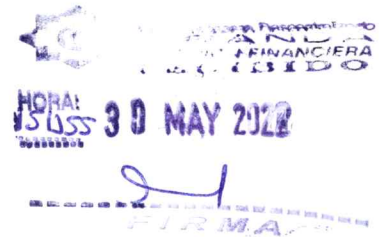


En base a la documentación que adjunto, agradeceré disponer a quien corresponda emitir una **certificación presupuestaria** por el valor de **SIETE MIL CINCUENTA Y CINCO DÓLARES CON 80/100 CTVS (USD. 7,055.80) INCLUYE IVA**, para la ejecución del Proyecto **CONSTRUCCIÓN DE UN MURO DE CONTENCIÓN Y PLAZOLETA EN EL ESPACIO MUNICIPAL UBICADO EN LA CALLE PEDRO ALLAN SECTOR BARRIO CINCO DE JUNIO**, esto con Cargo a la Partida Presupuestaria 00.00.003.361.750104.000.02.01.000.0.100 **DE URBANIZACIÓN Y EMBELLECIMIENTO**.

Atentamente

*PRESUPUESTO
LUEGO DE REVISADA LA DOCUMENTACIÓN
NECESARIA PARA CONTINUAR CON LO
SOLICITADA 31 MAY 2022*
[Signature]

[Signature]
Ing. Galo Patín
DIRECTOR DE OBRAS PÚBLICAS, ENCARGADO.

- Actualizar el tramite (Certificado de Avalúos)

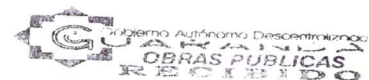

HORA: 9:45
02 JUN 2022

FIRMA

A. H. Alvarado
[Signature]

Por Guaranda yo me sumo



Dirección: Convención de 1884 y García Moreno.
Teléfonos: (032) 551083 - 551088 - 551089.
E-mail: alcaldia@guaranda.gob.ec
www.guaranda.gob.ec

MEMORANDO INTERNO NO. 0208-MCh-A-GADCG

DE Luis Medardo Chimbolema, Alcalde del cantón Guaranda
PARA Ing. Galo Patín Patín, Director de Obras Públicas del GADCG (e)
ASUNTO En el texto
FECHA Guaranda mayo 09, 2022

Luego de expresarle un cordial saludo, me permito en respuesta a su Of. Nro. 0464-DOP-GADCG-22, autorizar a usted en la calidad que funge realice el trámite pertinente a fin se ejecute LA CONSTRUCCIÓN DE UN MURO DE CONTENCIÓN Y PLAZOLETA EN EL ESPACIO MUNICIPAL UBICADO EN LA CALLE PEDRO ALLÁN, SECTOR BARRIO CINCO DE JUNIO, esto en base a los informes emitidos desde la dirección de Obras Públicas de esta municipalidad y, existiendo la necesidad de realizar estos trabajos de manera inmediata dado la situación actual en la que se encuentra y con la finalidad de mejorar el ornato de la ciudad, en mi calidad de Alcalde de Guaranda autorizo dicha ejecución; en tal virtud, sírvase proceder conforme, a efecto el cumplimiento del objetivo propuesto.

Particular que comunico para fines legales consiguientes.

Atentamente,

Luis Medardo Chimbolema
ALCALDE DEL CANTÓN GUARANDA.



c.c. archivo

*Recibir al departamento
Financiero para
continuar con el
trámite pertinente*
[Signature]
18/05/2022

 Gobierno Autónomo Descentralizado
GUARANDA
OBRAS PÚBLICAS
RECIBIDO

HORA: 10:50 17 MAY 2022

[Signature]
FIRMA



DIRECCIÓN DE OBRAS PÚBLICAS

Oficio 0464-DOP-GADCG-22
Guaranda, 04 de mayo 2022

Señor
Medardo Chimbolema
ALCALDE DE GUARANDA
En su Despacho.-

Camino al Desarrollo
Según Autoridad Descentralizada
GUARANDA
ALCALDÍA
Por Guaranda yo me sumo

FECHA: 06/05/2022

FIRMA: [Firma manuscrita]

ADMINISTRATIVO ☐	TALENTO HUMANO ☐	ASESORÍA JURÍDICA ☐
FINANCIERO ☐	GESTIÓN AMBIENTAL ☐	COORDINACIÓN ☐
PLANIFICACIÓN ☐	DESARROLLO COMUNITARIO ☐	SECRETARÍA ALCALDÍA ☒
OBRAS PÚBLICAS ☐	COMUNICACIÓN ☐	SECRETARÍA CONCEJO ☐
INFORME ☐	AUTORIZADO ☐	

Por medio de la presente le hago extensivo un cordial y fraterno saludo, y acudo a usted para poner en vuestro conocimiento el Oficio N° 0274-Fisca-OPM, suscrito por el Ing. Manuel Yáñez, Técnico de Obras Públicas, mediante el cual remite informe técnico y presupuesto referencial para la **CONSTRUCCIÓN DE UN MURO DE CONTENCIÓN Y PLAZOLETA EN EL ESPACIO MUNICIPAL UBICADO EN LA CALLE PEDRO ALLAN SECTOR BARRIO CINCO DE JUNIO.**

Por lo anteriormente expuesto, solicito a su Autoridad, la viabilidad respectiva para iniciar con los trámites correspondientes.

Particular que comunico para los fines consiguientes.

Atentamente.


Ing. Galo Patín
DIRECTOR DE OBRAS PÚBLICAS, ENCARGADO.
GP/LB

Camino al Desarrollo
Según Autoridad Descentralizada
GUARANDA
RECEPCIÓN

FECHA: 05/05/2022

N° TRAMITE: 19148

Por: 8:58

Por Guaranda yo me sumo



Dirección: Convención de 1884 y García Moreno.
Teléfonos: (032) 551083 - 551088 - 551089.
E-mail: alcaldia@guaranda.gob.ec
www.guaranda.gob.ec

DIRECCIÓN DE OBRAS PÚBLICAS

Oficio N° 284 –Fisca-OPM.
Guaranda 29 de Abril del 2022

Ingeniero.
GALO PATIN
Director de Obras Públicas Municipales (E)

Presente:

De mi consideración:

Dando cumplimiento al MEMORANDO No.115-DOP-GADCG-22, luego de revisar la documentación se pudo verificar que el proyecto es realizar un mirador en el Barrio 5 de junio, al mismo tiempo sirve para implantar un espacio de esparcimiento para el barrio previo construcción de un muro de contención, que sería considerado como primera etapa, las cantidades de obra son proporcionadas Arq. Paul Jiménez quien realizo el proyecto, Adjunto Presupuesto.

No.	Rubro / Descripción	Unidad	Cantidad	Precio unitario	Precio global
1	LIMPIEZA (Desbanque y nivelación) INCLUYE DESALOJO	m3	29.00	4.94	143.26
2	EXCAVACION SIN CLASIFICAR AMANO	m3	20.00	5.55	111.00
3	ACERO DE REFUERZO f'y= 4200 kg/cm2	KG	400.00	2.05	820.00
6	ENCOFRADO-DESEN. MADERA	M2	40.00	6.36	254.40
4	HORMIGON S. f'c=210 kg/cm2	M3	4.00	169.29	677.16
5	Hormigón cimientos(50% p H.S.f'c=210 Kg/cm2-50%)	m3	30.00	89.12	2,673.60
6	Mampostería de ladrillo local	m2	25.00	17.16	429.00
7	Contrapiso con malla metálica	m2	60.00	16.79	1,007.40
8	Enlucido vertical (paleteado)mortero 1:3	m2	25.00	7.36	184.00
TOTAL:					6,299.82

SON : SEIS MIL DOSCIENTOS NOVENTA Y NUEVE DOLARES, 82/100 CENTAVOS

Bajo su mejor criterio señor Director a quien corresponda solicite la existencia de fondos para la Construcción DE MURO Y PLAZOLETA por el monto de 6,299.82 Dólares Americanos sin considerar el IVA.

Particular que llevo a su conocimiento para los fines consiguientes.

Atentamente,

ING. MANUEL YANEZ OLALLA.
Fiscalizador Municipal





GOBIERNO AUTÓNOMO DESCENTRALIZADO
GUARANDA
DIRECCIÓN DE OBRAS PÚBLICAS
RECIBIDO

12:00 03 MAY 2022

Por Guaranda yo me sumo



Dirección: Convención de 1884 y García Moreno.
Teléfonos: (032) 551083 – 551088 – 551089.
E-mail: alcaldia@guaranda.gob.ec
www.guaranda.gob.ec

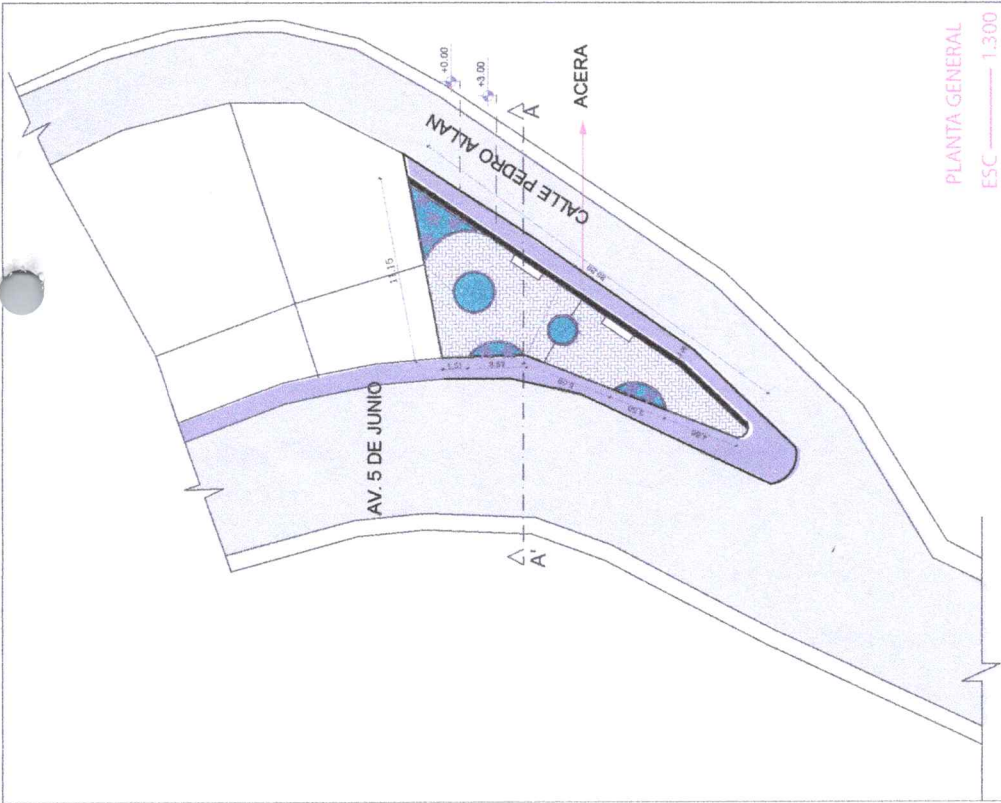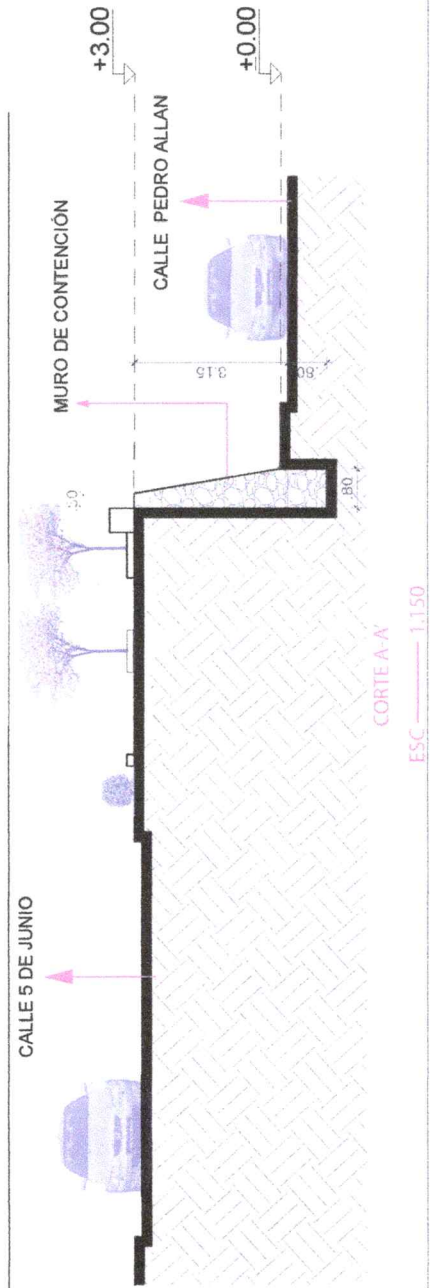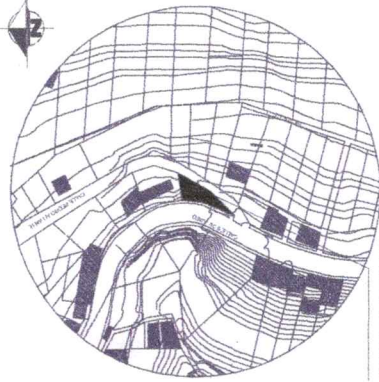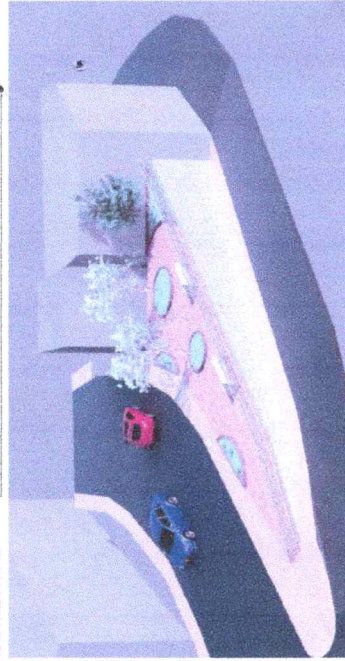

GOBIERNO AUTONOMO DESCENTRALIZADO
DEL CANTON GUARANDA
DIRECCION DE PLANIFICACION

PROYECTO: DISEÑO ESPACIO VERDE SECTOR BARRIO 5 DE JUNIO

CONTIENE

[illegible]

DIRECCIÓN DE OBRAS PÚBLICAS
MEMORANDO
No. 115-DOP-GADCG-22

DE : Ing. Galo Patín
DIRECTOR DE OBRAS PÚBLICAS, ENCARGADO.

PARA : Ing. Manuel Yáñez
TÉCNICO DE OBRAS PÚBLICAS

FECHA : Guaranda, 20 de abril 2022

ASUNTO : **PRESUPUESTO MURO ESPACIO MUNICIPAL BARRIO 5 DE JUNIO**

Por medio del presente solicito a usted de la manera más comedida en base a la documentación adjunta elabore el presupuesto referencial para la Construcción de un muro en el espacio municipal del Barrio 5 de Junio.

Particular que comunico para los fines consiguientes.

Atentamente,



Ing. Galo Patín
DIRECTOR DE OBRAS PÚBLICAS, ENCARGADO
GP/LB

DIRECCIÓN DE OBRAS PUBLICAS

Guaranda, 30 de Junio del 2021

Oficio N.-097-DP-GADCG-2021

Ingeniero

Wiliám Manobanda Guaquipana

Director de OO.PP.MM del GADCG

En su despacho.-

Adjunto el listado de materiales, solicitado por Ud en el Memorando N.-0361-DOP-GADCG-21, correspondiente a la Construcción de un Muro de Revestimiento en la Calle Pedro Allán de la ciudad de Guaranda, cabe recalcar que este es espacio Municipal, y en un comienzo estuvo concebido como proyecto de área verde (realizado por el Arq. Paúl Jiménez-Técnico Planificación del GADCG), pero Ud, dispone realizar un listado solo para la Construcción de un Muro, por el momento.

Por favor remitir a la Dirección Administrativa para los trámites pertinentes.
maos.f. s.c.
30-06-2021

MATERIAL	UNIDAD	CANTIDAD
ACERO DE REFUERZO 12MM	VARILLAS	32.00
ACERO DE REFUERZO 8MM	VARILLAS	24.00
CEMENTO GRIS	QUINTALES	100.00
RIPIO LIMPIO	M3 <i>tejos cubios</i>	16.00
ARENA PARA FUNDIR	M3	16.00
PIEDRA MEDIANA PARA MURO	M3	16.00
TABLAS DE ENCOFRADO COLOR ROJAS	U <i>Unidad</i>	60.00
PINGOS DE 2.50m	U	20.00
CUARTONES DE EUCALIPTO	U	20.00

Por Guaranda yo me sumo



71

DIRECCIÓN DE OBRAS PUBLICAS

DE 4X4cm		
CLAVOS DE 2 1/2"	LB <i>Libras.</i>	20.00
TUBOS PVC-D=3"X3.0M	U <i>un</i>	4.00
ALAMBRE DE AMARRE NEGRO N.-18	ROLLO	1.00

Particular que comunico para fines legales consiguientes.

Atentamente



GOBIERNO AUTÓNOMO DESCENTRALIZADO
GUARANDA
OBRAS PUBLICAS
RECIBIDO
HORA: *09:05*
30 JUN 2021
Hilari
FIRMA

Ing. David Peñaloza
Ing. David Peñaloza Ulloa-Fiscalizador del GADCG

Adj.doc.

Por Guaranda yo me sumo



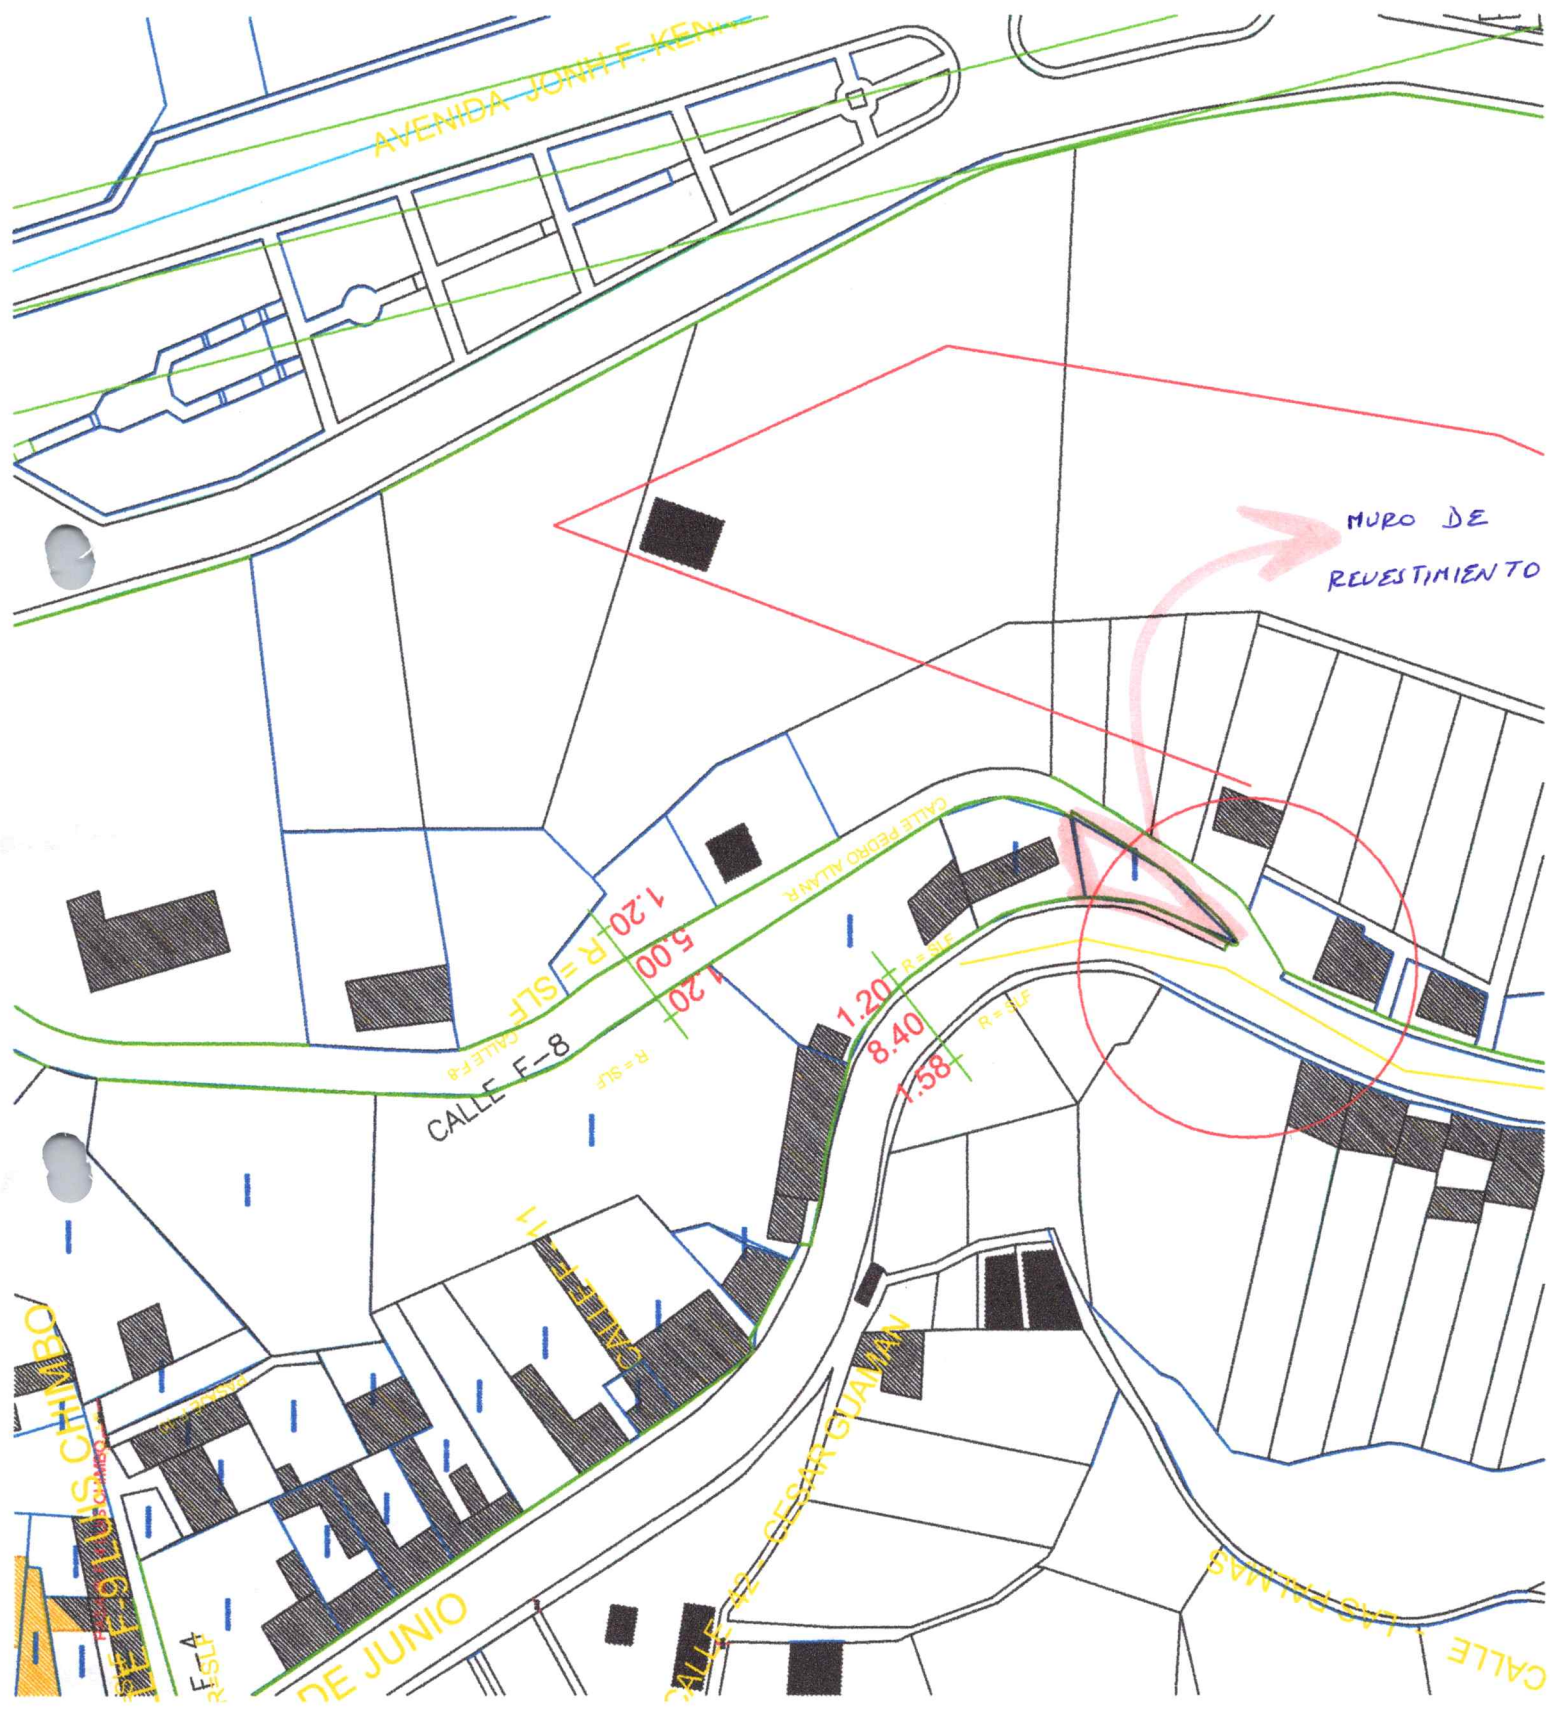

7/1



DIRECCIÓN DE OBRAS PÚBLICAS

MEMORANDO No. 0361-DOP-GADCG-21

DE : Ing. Wiliam Manobanda
DIRECTOR DE OBRAS PÚBLICAS

PARA : Ing. David Peñaloza
TECNICO DE OBRAS PÚBLICAS

FECHA : Guaranda, 29 de junio 2021


ASUNTO : **LISTADO DE MATERIALES 5 DE JUNIO**

Por medio del presente solicito a usted muy comedidamente realice el listado de materiales para la Regeneración del espacio baldío, en la calle 5 de Junio y Pedro Allan con la finalidad de continuar el trámite correspondiente.

Particular que comunico para los fines consiguientes.

Atentamente,

Ing. Wiliam Manobanda
DIRECTOR DE OBRAS PÚBLICAS

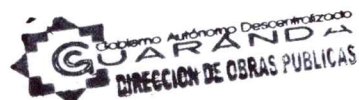

Recibi f.1
30-06-21

Por Guaranda yo me sumo



Dirección: Convención de 1884 y García Moreno.
Teléfonos: (032) 551083 - 551088 - 551089.
E-mail: alcaldia@guaranda.gob.ec
www.guaranda.gob.ec

Guaranda, 07 de junio del 2021

LICENCIADO
MEDARDO CHIMBOLEMA
ALCALDE CANTON GUARANDA
Presente

287

Camino al Bicentenario
Gobierno Autónomo Descentralizado
GUARANDA
ALCALDIA
Por Guaranda yo me sumo

FECHA: 07/06/2021

FIRMA: [Firma]

ADMINISTRATIVO ☐	TALENTO HUMANO ☐	ASESOR JURIDICO ☐
FINANCIERO ☐	GESTION AMBIENTAL ☐	COORDINACIÓN ☐
PLANIFICACIÓN ☐	DESAR. COMUNITARIO ☐	SECRETARIA ALCALDIA ☐
OBRAS PUBLICAS ☒	COMUNICACIÓN ☐	SECRETARIA CONCEJO ☐
INFORME ☐	AUTORIZADO ☐	

De mi consideración:

Luego de expresar un atento y cordial saludo, me permito recordar que a finales del año 2018, se solicitó el adecentamiento de un espacio verde (Jardinería y muro de contención), en el barrio 5 de junio junto a la vivienda de la familia Cisneros Arguello (Sra. Ana Luisa Arguello Paredes). Dicha petición se tramitó durante el año 2019 y en la última instancia que se encontraba en proceso fue en el Departamento de Obras Públicas en donde se tenía ya elaborado el proyecto (plano de la obra), mismo que por el confinamiento por COVID-19 quedó pendiente hasta segunda orden.

En este sentido solicito de la manera más comedida se autorice a quien corresponda se retome el proceso de construcción del área verde (muro de contención) en el barrio 5 de junio, proceso que se encontró en estado bastante avanzado en la Oficina de Obras Públicas y es menester la construcción del espacio para garantizar la seguridad y estadidad de la vivienda aledaña. Adjunto copias de documentos de respaldo para mayor conocimiento.

Por la atención que se dé al presente, reitero sentimientos de alta consideración y estima.

Atentamente,

[Firma]

Vilma Cisneros Arguello
PETICIONARIA

099 281 75 51

Marlene Cisneros

Ing. Yanez
Por favor realizar la
inspección y presentar
el informe respectivo.

11-06-2021

Gobierno Autónomo Descentralizado
GUARANDA
RECEPCION

FECHA: 07/06/2021

N TRAMITE: 13203

HORA: 15:47

Gobierno Autónomo Descentralizado
GUARANDA
OBRAS PUBLICAS
RECIBIDO

HORA: 16:10 09 JUN 2021


FIRMA



REPÚBLICA DEL ECUADOR
DIRECCIÓN GENERAL DE REGISTRO CIVIL,
IDENTIFICACIÓN Y CEDULACIÓN



CÉDULA DE No. 020158200-4
CIUDADANÍA
APELLIDOS Y NOMBRES
CISNEROS ARGUELLO
VILMA NARCISA
LUGAR DE NACIMIENTO
BOLIVAR
GUARANDA
JULIO E MORENO
FECHA DE NACIMIENTO 1980-02-22
NACIONALIDAD ECUATORIANA
SEXO MUJER
ESTADO CIVIL DIVORCIADO

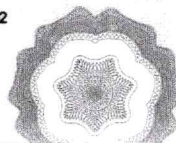

IGM 18 12 1227 05 100

INSTRUCCIÓN SUPERIOR
PROFESIÓN / OCUPACIÓN LICENCIADA
APELLIDOS Y NOMBRES DEL PADRE
CISNEROS NARANJO JAIME AUGUSTO
APELLIDOS Y NOMBRES DE LA MADRE
ARGUELLO PAREDES ANA LUISA
LUGAR Y FECHA DE EXPEDICIÓN
GUARANDA
2019-04-02
FECHA DE EXPIRACIÓN
2029-04-02

E33331222



000513801

DIRECTOR GENERAL

FIRMA DEL CEDULADO

CERTIFICADO DE
VOTACIÓN 11 ABRIL 2021



CNE
Ecuador unido en Democracia



PROVINCIA: BOLIVAR
CIRCUNSCRIPCIÓN:
CANTÓN: GUARANDA
PARROQUIA: ANGEL POLIVIO CHAVEZ
ZONA: 1
JUNTA No. 0005 FEMENINO

N 81553172
0201582004



CC N° 0201582004

CISNEROS ARGUELLO VILMA NARCISA



GOBIERNO AUTONOMO DESCENTRALIZADO DEL CANTON GUARANDA
DIRECCION DE PLANIFICACION

Oficio N° 025/2018 - DP-GMG
Guaranda a, 03 de diciembre del 2018

Arq. Mauricio López Verdezoto
DIRECTOR DE PLANIFICACION / GAD CG.

Asunto: MURO DE CONTENCION DE LA CALLE PEDRO ALLAN

Señor Director, en atención al memorando 3099-S-ALC GAD CG/ 31 de octubre del 2018, en referencia de intervención en terreno Baldío, de la inspección realizada en miércoles 20 de noviembre del 2018 a la propiedad de la señora Ana Arguello ubicado en la calle Pedro Allan intersección con la calle 5 de junio le informo lo siguiente:

DESCRIPCION DEL TERRENO.- En el terreno de la señora Ana Arguello está limitada al lado norte.- propiedad privada al lado Sur Oeste.- por una propiedad municipal, al lado Este.- muro de contención sobre la calle Pedro Allan, al Lado Oeste.- calle 5 de junio, el ingreso principal se lo realiza por la calle de junio.

En el terreno municipal que no se encuentra realizado ninguna intervención arquitectónica o estructural,

DEFINICIÓN DE LA PROBLEMÁTICA.- En la propiedad de la Señora Ana Arguello existen varias construcciones y un muro de contención de 20 metros de largo por 6 metros de alto, además el lado Sur-Oeste, en el terreno de la señora Arguello se ha construido tres construcciones claramente visibles, la una construcción sobre la calle 5 de junio no tiene ningún tipo de problema estructural, por la calidad de su construcción H.A. Pero la segunda (intermedia) y tercera construcción que esta sobre la calle Pedro Allan, fueron construidas sin tomar en cuenta el suelo firme, que hoy por hoy está ocasionando problemas de hundimientos y de erosión que en algún momento determinado podrían ser afectadas en su estructura.

De la observación realizada, el problema principal radica o está en la casa de la señora Ana Arguello ya que con el procedimiento constructivo utilizado o ejecutado no fue el correcto, faltando la cimentación o el muro de contención, con el agravante que la caída de agua lluvia de la casa intermedia desagua a la parte posterior de la tercera construcción sobre el terreno y que está provocando que el suelo se erosione y se desestabilice esta construcción.

Se recomienda:

1.- A corto plazo.- Realizar o colocar un canal de agua lluvia para encausar las agua lluvias en la cubierta.

2.- A mediano plazo.- Realizar trabajos de construcción de cerramiento sobre el lindero, para lo cual deberán desarmar las construcciones de tipo precario y construir muros de contención desde el suelo firme, según lo que la técnica constructiva demande, y sobre este se realizaran la construcción del cerramiento.

3.- A largo Plazo.- Sin embargo posterior a la construcción de obras civiles en la propiedad de la señora Ana Arguello en la propiedad municipal se diseñara algún tipo de equipamiento que sirva



GOBIERNO AUTONOMO DESCENTRALIZADO DEL CANTON GUARANDA
DIRECCION DE PLANIFICACION

para mejorar la visual urbana tomando en cuenta la calle Pedro Allan, que es una vía de descongestión de la Plaza del Carnaval o de la Av. Kennedy.

Conclusión.- El muro de contención en la propiedad municipal, no garantiza de ninguna manera la estabilidad de las viviendas construidas en la casa de la señora Ana Arguello, por lo que se ordenara que en estas viviendas de tipo precario no sean ocupadas hasta que los trabajos de construcción de cerramiento lateral sean construidas en la brevedad posible y se establezca el suelo que garantice la estabilidad de patios y de construcciones existentes.

De los oficios y criterios técnicos y civiles que se adjuntan deberá ser analizada por las partes pertinentes

Atentamente

Arq. Fernando Vásconez Zarate
TÉCNICO DEL GAD CG

Guaranda, 05 de marzo de 2018

**SEÑOR
RAMSES TORRES
ALCALDE
GOBIERNO AUTÓNOMO DESCENTRALIZADO CANTON GUARANDA**
Presente

De mi consideración:

Luego de expresar un atento y cordial saludo, me permito poner en su conocimiento que en las Calles Av. 5 de Junio y Pedro Allán existe un espacio de área verde continua a la vivienda de mi señora madre, espacio físico que ha sido descuidado por varios años, en calidad de moradores del sector mi familia ha tratado siempre de mantener limpio y cuidar ese espacio en espera de que en algún momento de implemente o se dé el adecuado tratamiento a dicho sector, al transcurrir el tiempo las lluvias han ido deteriorando el terreno el cual ha ido cediendo poco a poco y al momento se encuentra afectando a la vivienda poniendo en riesgo a quienes habitamos en dicho inmueble.


Razón por la cual solicito de la manera más comedida se autorice al Departamento de Planificación Física realizar una inspección de dicho sector, con la finalidad de que se construya un muro y se habilite dicho espacio como área verde para una mejor imagen de sector en donde como moradores continuos nos comprometemos a brindar un cuidado especial para que se mantenga limpio como hasta ahora lo hemos venido realizando.

Seguro de contar con su valiosa colaboración, reitero sentimientos de alta consideración y estima.

Atentamente,



Lic. Vilma Cisneros
PETICIONARIA

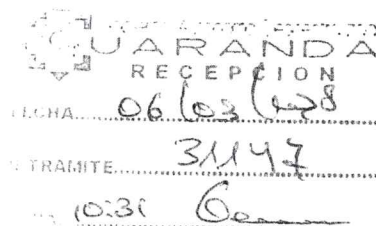

DIRECCION DE PLANIFICACION

OFICIO 57 UGR-DP-GADC-G 2018

Guaranda 15 de octubre de 2018

Ing. Carlos Oroasco

DIRECTOR DE OBRAS PUBLICAS GAD-CG

En su despacho.

Luego de Realizar la inspección realizada al barrio 5 de junio intersección de la calle 5 de junio y Pedro Allan, a predios de la Señora Ana Arguello y herederos, para verificar la afectación a su vivienda, a continuación se detalla las recomendaciones:

1.- la estructura de vivienda que pertenece a de la Señora Ana Arguello se ve afectado por la drenaje de la calle 5 de junio y la calle Pedro Allan en dicha intersección d que produce erosión laminar y desestabiliza el muro de propiedad privada.

2.- Se requiere estabilizar el talud de dicha intersección en un tramo de 20 m y una altura de 2 m del predio municipal, ya que afecta tanto a la vía Pedro Allan así como también al muro de propiedad de la Señora Ana Arguello.



Por lo que se recomienda:

1.- Utilizar y/o Manejar el espacio municipal que actualmente está abandonado con mobiliario urbano y que los drenajes afectan a propiedad privada.

2.- Estabilizar el talud sobre la calle Pedro Allan, puesto que se está afectando con erosión laminar la propiedad privada.




Afectación por erosión

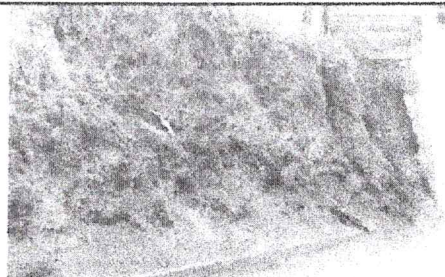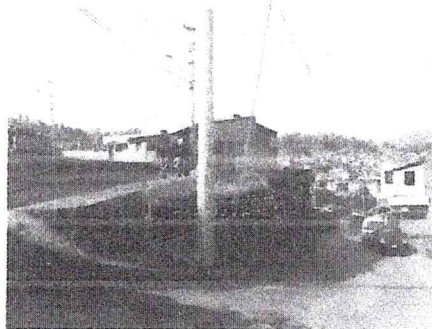

Para fines consiguientes

Atentamente

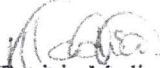
Ing. Patricio Medina

TECNICO GESTION DE RIESGOS GADC

12:40 J OCT 2018





Gobierno Autónomo Descentralizado Del Cantón Guaranda

DIRECCION DE PLANIFICACION

OFICIO 57 UGR-DP-GADC-G 2018

Guaranda 15 de octubre de 2018

Ing. Carlos Orosco

DIRECTOR DE OBRAS PUBLICAS GAD-CG

En su despacho.

Luego de Realizar la inspección realizada al barrio 5 de junio intersección de la calle 5 de junio y Pedro Allan, a predios de la Señora Ana Arguello y herederos, para verificar la afectación a su vivienda, a continuación se detalla las recomendaciones:

1.- la estructura de vivienda que pertenece a de la Señora Ana Arguello se ve afectado por la drenaje de la calle 5 de junio y la calle Pedro Allan en dicha intersección d que produce erosión laminar y desestabiliza el muro de propiedad privada.

2.- Se requiere estabilizar el talud de dicha intersección en un tramo de 20 m y una altura de 2 m del predio municipal, ya que afecta tanto a la vía Pedro Allan así como también al muro de propiedad de la Señora Ana Arguello.



Por lo que se recomienda:

1.- Utilizar y/o Manejar el espacio municipal que actualmente está abandonado con mobiliario urbano y que los drenajes afectan a propiedad privada.

2.- Estabilizar el talud sobre la calle Pedro Allan, puesto que se está afectando con erosión laminar la propiedad privada.



Afectación por erosión

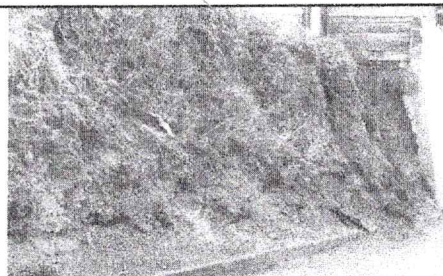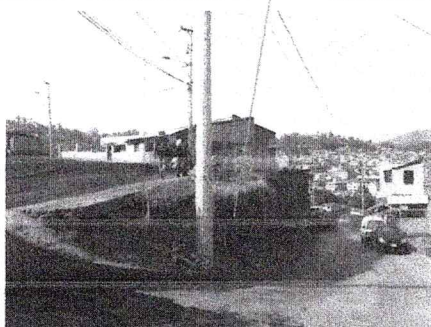

Para fines consiguientes


Atentamente


Ing. Patricio Medina

TECNICO GESTION DE RIESGOS GADC



12:40 5 OCT 2018

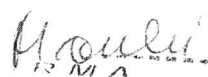



GOBIERNO AUTÓNOMO DESCENTRALIZADO DEL CANTÓN GUARANDA

TESORERÍA

ARQ. MARIA AUGUSTA VALDIVIEZO N
JEFE DE AVALUOS Y CATASTROS (e)
A petición que antecede de parte interesada.

CERTIFICO

Que revisados los Catastros de los predios **URBANOS** del Cantón Guaranda, en la parroquia **CHAVEZ** se encuentra registrada en los libros de esta oficina, UNA PROPIEDAD a nombre de:

No. 0047128

PARROQUIAS:

GABRIEL I.
VEINTIMILLA

ÁNGEL P.
CHÁVEZ

GUANUJO

SALINAS

SIMIÁTUG

UNDO VELA

SAN LUIS DE
PAMBIL

SAN SIMÓN

SAN LORENZO

SANTA FÉ

JULIO MORENO



GOBIERNO MUNICIPAL DE GUARANDA JEFATURA DE AVALUOS Y CATASTROS CEDULA CATASTRAL

Provincia: BOLIVAR
Cantón: GUARANDA
Parroquia: GUARANDA

Apellidos y Nombres: GOBIERNO AUTONOMO DESCENTRALIZADO DEL CANTON

Clave Catastral: 0201020800

Dirección de Predio: 5 DE JUNIO SIN NOMBRE

Area terreno m2:	151,00	Valor base - m2:	70,00
Area Construcción:	0,00	Valor - m2 Const:	0,00
Avalúo Terreno:	11.937,36		
Avalúo Construcción:	0,00		
Avalúo Real:	11.937,36		

AVALUO QUE CORRESPONDE AL 2018

Guaranda, 06 de noviembre de 2018

Certificación que lo hago para los fines pertinentes.

Arq. Ma. Augusta Valdiviezo N.
JEFE DE AVALUOS Y CATASTROS (e)

