




Guaranda
alcaldía

UBICACION

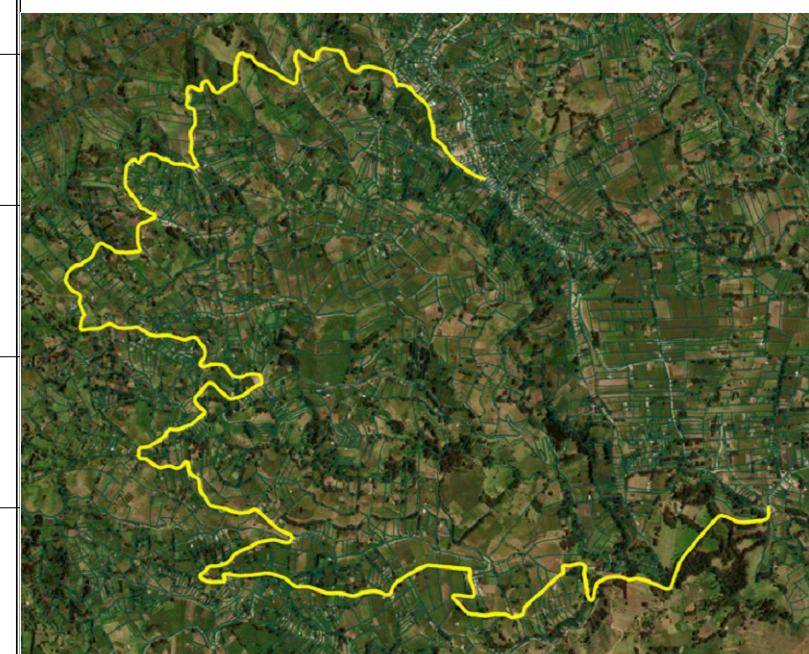

Especificaciones Técnicas:

SIMBOLOGÍA	
	CURVA DE INCL. CADA 5 m
	CURVA DE INCL. CADA 1 m
	CALLE
	BORDE C/DA
	CERRAMIENTO
	BORDE VEREDA
	MALLA
	CERCA ALAMBRE
	POSTE MADERA
	POSTE LUZ
	POZO
	ALCANTARILLA
	CASA
	CORTE
	RELLENO
	PAVIMENTO

Sector: **SAN JUAN** Parroquia: **GUANAJUO**

Provincia: **BOLIVAR** Cantón: **GUARANDA**

Proyecto: **COLOCACIÓN DE LA CARPETA ASFÁLTICA Y DOBLE RIEGO ASFÁLTICO EN ALGUNOS SECTORES DEL CANON GUARANDA DE LA PROVINCIA BOLIVAR**

Contiene: **PERFILES VÍA SAN JUAN A ATANDAHUA SAN JUAN DE LULU LINDONGO - ATANDAHUA +0+200.00 - 11+280.00 CADA 20 METROS**

Elaborado por: **ING. GEOVANNY OCHOA TÉCNICO DE OBRAS PÚBLICAS**

Revisado por: **ING. LUIS FERNANDO REA DIRECTOR DE OBRAS PÚBLICAS**

Detalles:

Fecha: **23-09-2025** No. de Plano:

Escala: **1:40**

GOBIERNO AUTÓNOMO DESCENTRALIZADO DEL CANTÓN GUARANDA

