


DISEÑO VIAL SAN JUAN DE LLULLUNDONGO - CRUCE

GUANTO CRUZ 0+000.00 -


3+115.95

ESC: 1:450

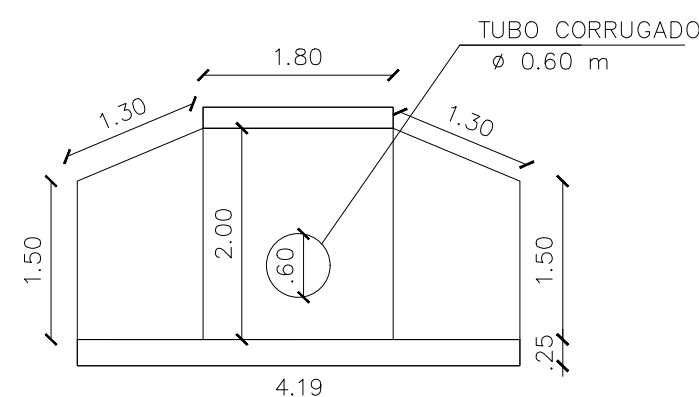


ALCANTARILLA TIPO - VISTA LATERAL

ESC: 1:3

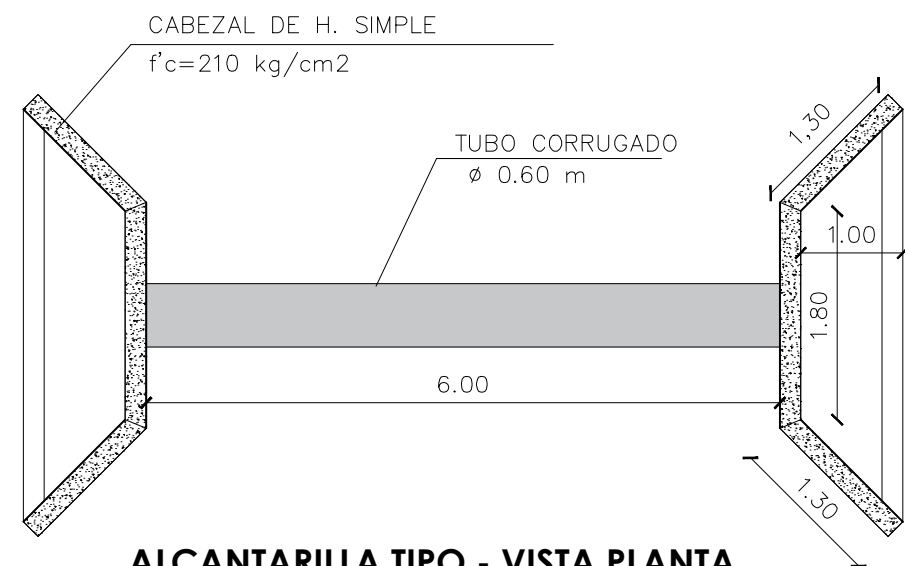


ALCANTARILLA TIPO - VISTA PLANTA

ESC: 1:3

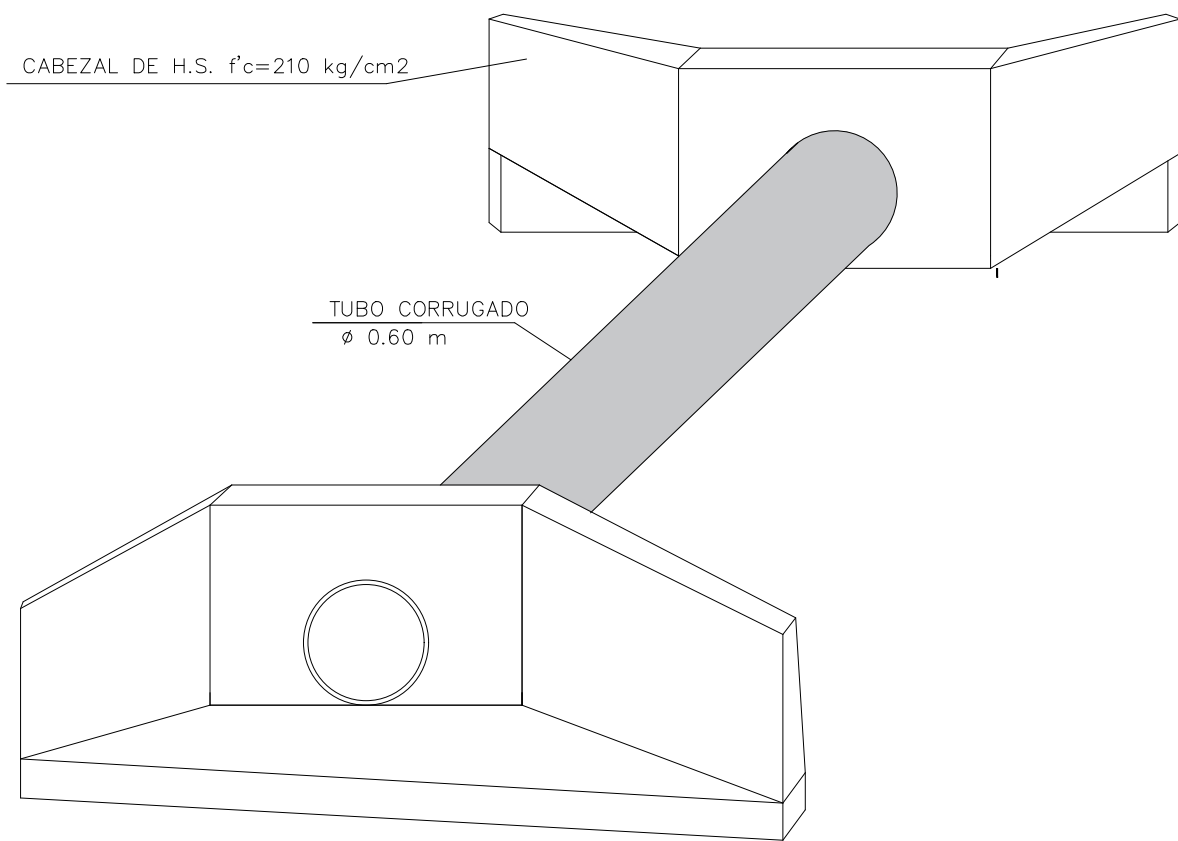

ALCANTARILLA TIPO - PERSPECTIVA

ESC: S/E

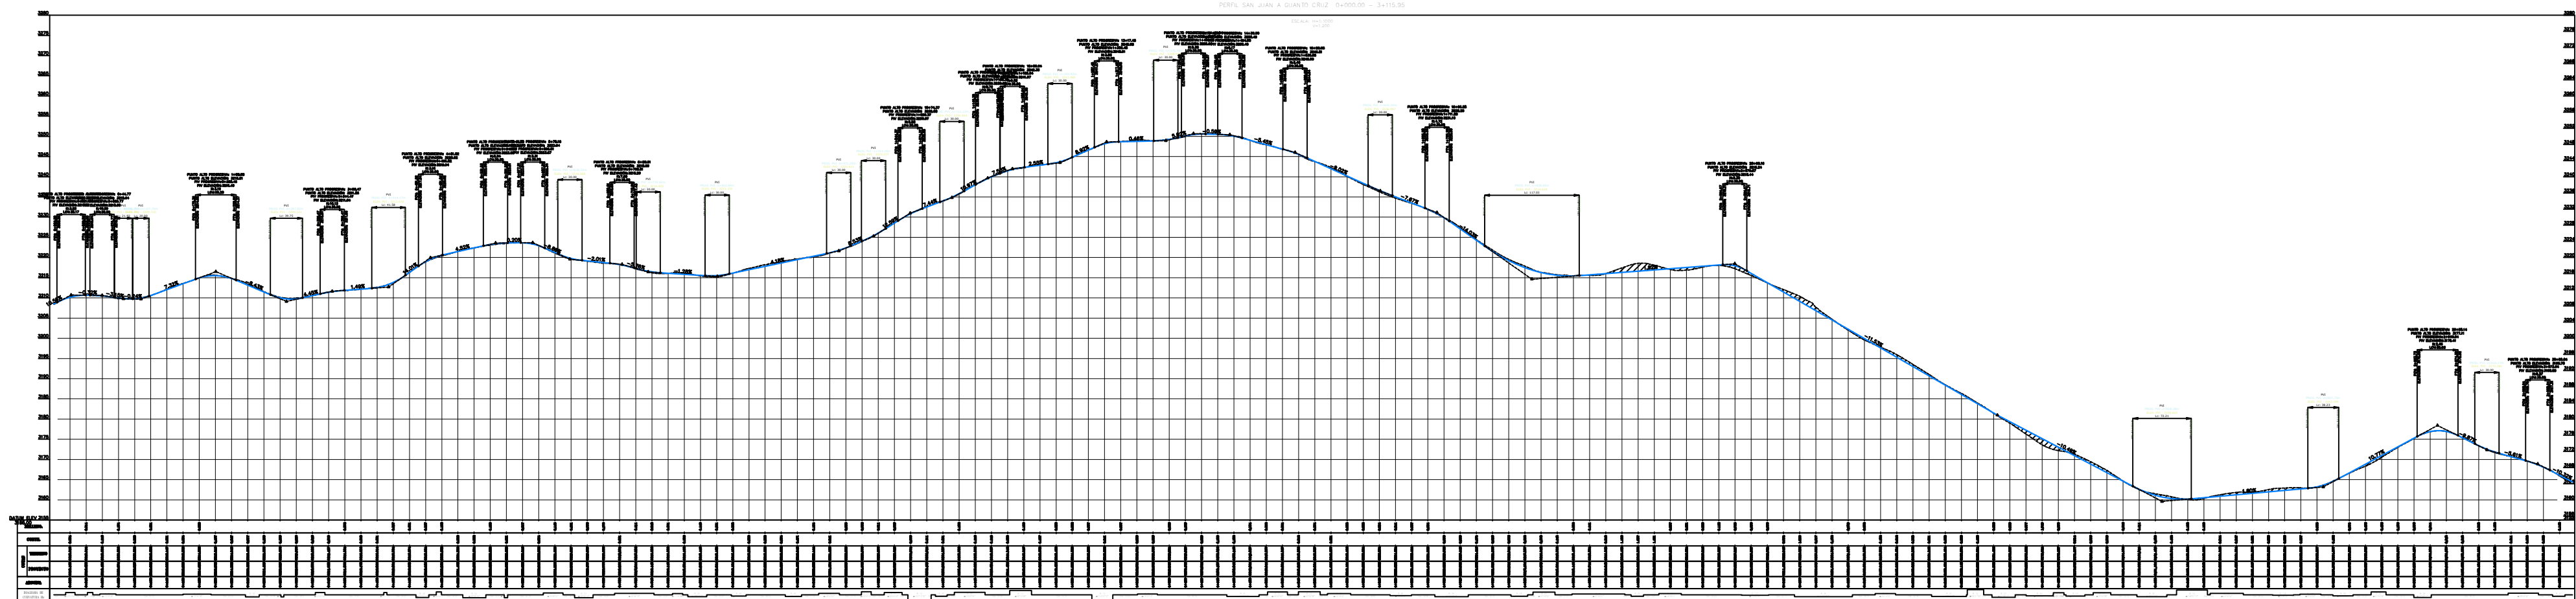

PERFIL SAN JUAN DE LLULLUNDONGO -

CRUCE GUANTO CRUZ 0+000.00 -


3+115.95

ESC: 1:250



Guaranda
alcaldía

UBICACION

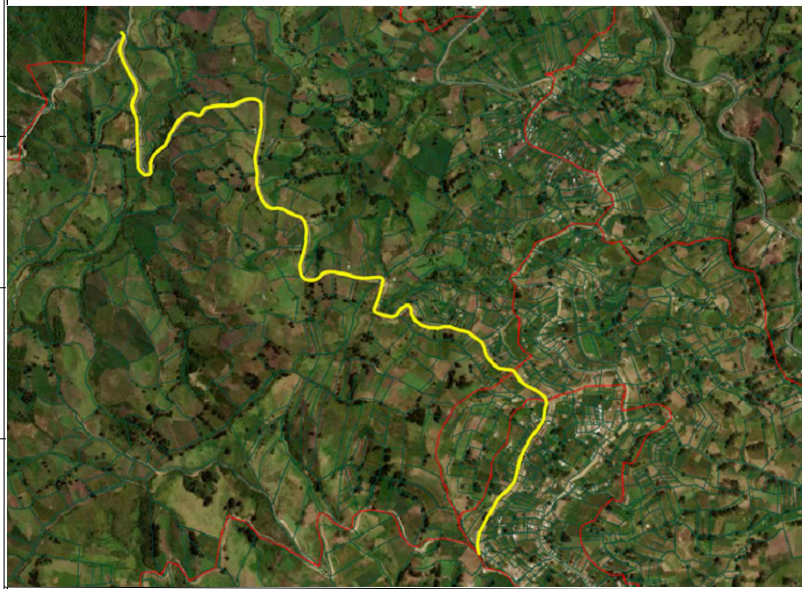

Especificaciones Técnicas:

SIMBOLOGÍA	
	CURVA DE NIVEL CADA 5 m
	CURVA DE NIVEL CADA 1 m
	CALLE
	BORDE OVA
	CERRAMIENTO
	BORDE VEREDA
	MALLA
	CERCA ALAMBRE
	POSTE MADERA
	POSTE LUZ
	POZO
	ALCANTARILLA
	CANAL
	CORTE
	RELLENDO
	PUENTE

Sector: SAN JUAN Parroquia: GUANUJO

Provincia: BOLIVAR Cantón: GUARANDA

Proyecto: COLOCACIÓN DE LA CARPETA ASFÁLTICA Y DOBLE RIEGO ASFÁLTICO EN ALGUNOS SECTORES DEL CANON GUARANDA DE LA PROVINCIA BOLIVAR

Contiene: DISEÑO GEOMÉTRICO DE VÍA SAN JUAN DE LLULLUNDONGO - CRUCE GUANTO CRUZ 0+000.00 - 3+115.95

Elaborado por: ING. GEOVANNY OCHOA TÉCNICO DE OBRAS PÚBLICAS

Revisado por: ING. LUIS FERNANDO REA DIRECTOR DE OBRAS PÚBLICAS

Detalles:

Fecha: 23-09-2025 No. de Plano:

Escala: INDICADA 1/6