




Guaranda
alcaldía

UBICACION

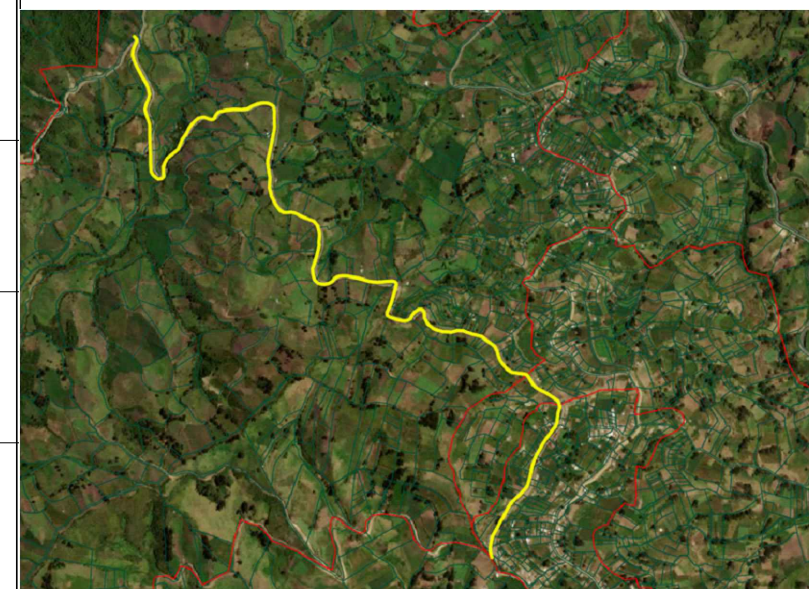

Especificaciones Técnicas:

SIMBOLOGÍA	
	CURVA DE NIVEL CADA 5 m
	CURVA DE NIVEL CADA 1 m
	CALLE
	BORDE C/DA
	CERRAMIENTO
	BORDE VEREDA
	MALLA
	CERCA ALAMBRE
	POSTE LUZ
	POSTO
	ALICATORILLA
	CORTE
	RELLENO
	PENTE

Sector: SAN JUAN Parroquia: GUANUJO

Provincia: BOLIVAR Cantón: GUARANDA

Proyecto: COLOCACIÓN DE LA CARPETA ASFÁLTICA Y DOBLE RIEGO ASFÁLTICO EN ALGUNOS SECTORES DEL CANON GUARANDA DE LA PROVINCIA BOLIVAR

Contiene: PERFILES VÍA SAN JUAN DE LLULLUNDONGO - CRUCE QUANTO CRUZ 0+000.00 - 3+115.95, CADA 20 METROS

Elaborado por: ING. GEOVANNY OCHOA TÉCNICO DE OBRAS PÚBLICAS

Revisado por: ING. LUIS FERNANDO REA DIRECTOR DE OBRAS PÚBLICAS

Detalles:

Fecha: 23-09-2025 No. de Plano:

Escala: 1:48 6/6