

1a tra : Reforma
y Capítulos

INSTITUCION: GOBIERNO AUTONOMO DESCENTRALIZADO DEL CANTON GUARANDA
 PROYECTO: ADECENTAMIENTO DE LA EX ESCUELA GUSTAVO LEMOS E IMPLEMENTACIÓN DE EQUIPAMIENTO RECREATIVO PARA NIÑOS Y ADULTOS MAYORES DEL CANTÓN GUARANDA
 UBICACION: EX ESCUELA GUSTAVO LEMOS - PARROQUIA ANGEL POLIBIO CHAVEZ
 DOCUMENTO: PRESUPUESTO REFERENCIAL

TABLA DE DESCRIPCIÓN DE RUBROS, UNIDADES, CANTIDADES Y PRECIOS

PUESTO DE SALUD+CENTRO DE REHABILITACION FISICA DE BAJA COMPLEJIDAD CRF					
No.	Rubro / Descripción	Unidad	Cantidad	Precio unitario	Precio global
	READECUACION DE INSTALACIONES				
1.1	DERROCAMIENTO DE MAMPOSTERIA	M3	4,00	3,20	14,08
1.2	RETIRO CERAMICA DE PISO	M2	120,00	3,70	488,40
1.3	MAMPOSTERIA DE LADRILLO	M2	180,00	15,36	3.041,28
1.4	ENLUCIDO GENERAL	M2	360,00	7,11	2.815,56
1.5	RETIRO DE CUBIERTA EXISTENTE E INGRESO A BODEGA	M2	160,00	4,19	737,44
1.6	SUMINISTRO E INSTALACION DE TEJA PVC TIPO ESPAÑOLA, COLOR SEGÚN DISEÑO	M2	300,00	16,79	5.540,70
1.7	CANAL DE AGUA LLUVIA DE TOOL GALVANIZADO PINTADO DE 4MM (20*15CM)+ACCESORIOS PLATINA TIPO GANCHO DE 1/2", PERNOS DE 3/4"	ML	60,00	16,02	1.057,32
1.8	BAJANTES AGUA LLUVIA TUBO PVC 4" + ACCESORIOS CODO 4"	ML	20,00	8,63	189,86
1.9	HORMIGON SIMPLE FC=210KG/CM2	M3	10,00	146,51	1.611,61
1.10	ENCOFRADO Y DESENCOFRADO	M2	15,00	10,64	175,56
1.11	ACERO DE REFUERZO CORTADO Y FIGURADO	KG	660,50	2,21	1.605,68
1.12	ACERO ESTRUCTURAL INCL PINTURA ANTICORROSIVA CUBIERTA METALICA CORREA 80*50*15*2MM TUBO CUADRADO 100/100*12MM	KG	1.162,15	3,70	4.729,95
1.13	ACERO ESTRUCTURAL A-36 PLACAS INCL PERNOS DE ANCLAJE 1/2"*30CM E=8MM	U	12,00	13,69	180,71
1.14	PORCELANATO PISO COLOR DISEÑO	M2	300,00	36,72	12.117,60
1.15	CERAMICA PAREDES COLOR DISEÑO	M2	30,00	19,03	627,99
1.16	EMPASTE INTERIOR	M2	200,00	4,50	990,00
1.17	PINTURA EXTERIOR/INTERIOR SATINADA EN PARED COLORES DISEÑO	M2	300,00	4,01	1.323,30
1.18	PUERTAS 0.80*2.10M PANELADA INC FONDO LACA Y MARCO BATIENTE UNA HOJA INCL CERRADURA SEGURIDAD	U	1,00	190,65	209,72
1.19	REUBICACION DE PUERTA METALICA 1.60*2.20M FONDO PINTURA ANTICORROSIVA	U	2,00	45,66	100,45
1.20	CIELO RAZO GYPSUN	M2	300,00	17,83	5.883,90
1.21	DIVISION CONSULTORIO EN MAMPARA DE ALUMINIO Y VIDRIO COLOR DISEÑO	M2	150,00	44,90	7.408,50
1.22	PUERTAS 0.80*2.10M EN ALUMINIO Y VIDRIO BATIENTE DE UNA HOJA INCL CERRADURA DE SEGURIDAD	U	8,00	211,04	1.857,15
1.23	MUEBLE BAJO LAVABO COLOR BLANCO	ML	8,75	116,68	1.123,05
	INSTALACION HIDROSANITARIA				
1.24	TUBERIA PVC ROSCABLE DE 1/2" 420PSI MAT/TRANS/INSTAL	ML	10,00	3,22	35,42
1.25	PUNTO DE AGUA FRIA PVC 1/2" ROSCABLE INCL ACCESORIOS	PTO	3,00	13,56	44,75
1.26	TUBERIA DE PVC 3" DESAGUE MAT/TRANS/INSTAL	ML	3,00	4,92	16,24
1.27	PUNTO DESAGUE DE 3" MAT/TRANS/INSTAL	PTO	3,00	16,50	54,45
1.28	REJILLA DESAGUE DE 3" MAT/TRANS/INSTAL	U	2,00	5,95	13,09
1.29	INODORO INCL ACCESORIOS INSTAL	U	2,00	114,36	251,59
1.30	LAVAMANOS EMPOTRABLES INCL GRIFERIA ACCESORIOS	U	2,00	81,05	178,31
1.31	LAVAMANOS MEDIUN CON MUEBLE BAJO	U	6,00	216,23	1.427,12
	INSTALACIONES ELECTRICAS				
1.32	CABLE CONCENTRICO 2*12 INCL MANGUERA PVC 3/4"	ML	200,00	3,77	829,40
1.33	CANAleta ADHESIVA	ML	20,00	2,33	51,26
1.34	REPARACION INSTALACION ENERGIA ELECTRICA GLOBAL	GBL	1,00	384,74	423,21
1.35	REPOSICION CAJA TERMICA SQD 6 PUNTOS + BREAKER 30AMP	GBL	2,00	146,94	323,27
1.36	PUNTO TOMACORRIENTE DOBLE 110V	PTO	20,00	30,94	680,68
1.37	PUNTO ILUMINACION	PTO	20,00	33,43	735,46
1.38	LETREROS INFORMATIVOS DE EVACUACION MAPA RUTA	U	4,00	45,54	200,38

1.39	ROTULOS INFORMATIVOS 0.4*0.4M	U	1,00	34,39	37,83
1.40	VENTANAS DE ALUMINIO + VIDRIO 6MM	M2	60,00	58,06	3.831,96
	EXTERIORES				
1.41	CONTRAPISO HORMIGON SIMPLE FC=210KG/CM2 E=6CM+PALETEADO + MALLA ELECTROSOLDADA	M2	800,00	16,63	14.634,40
SUBTOTAL 1					62.964,21
EQUIPAMIENTO RECREATIVO PARA NIÑOS Y ADULTOS MAYORES EX ESCUELA GUSTAVO LEMOS					
No.	Rubro / Descripción	Unidad	Cantidad	Precio unitario	Precio global
	JUEGOS INFANTILES				
2.1	CESPED SINTETICO COLOR AZUL INCLUYE INSTALACIÓN	M2	305,00	17,12	5.221,60
2.2	PISO DE SEGURIDAD DE CAUCHO FLEXIBLE PARA PARQUES INFANTILES, DISEÑO COLORES	M2	328,00	48,50	15.908,00
2.3	TOBOGAN DE PLÁSTICO L= 2.80M A=0.84M INCLUYE INSTALACIÓN EN GRADERÍO	U	2,00	650,00	1.300,00
2.4	PLATAFORMA DE ESCALADA EN MADERA INMUNIZADA 3.00X2.70M TIPO 1	U	2,00	300,00	600,00
2.5	PLATAFORMA DE ESCALADA EN MADERA INMUNIZADA 3.00X2.70M TIPO 2	U	2,00	300,00	600,00
2.6	ESCALERA EN MADERA INMUNIZADA INCLUYE PASAMANOS	M2	4,00	150,00	600,00
2.7	CILINDRO DE ESCALADA EN PLASTICO Y MALLA L=2.80M INCLUYE ESTRUCTURA	U	2,00	600,00	1.200,00
2.8	CASETA CON TECHO A 2 AGUAS MADERA INMUNIZADA 1.00X1.00M H=2.40M	U	1,00	450,00	450,00
2.9	JUEGO INFANTIL PISCINA PELOTAS	U	1,00	11.212,51	11.212,51
2.10	CUBIERTA CON TENSO ESTRUCTURA	M2	222,81	170,28	37.940,09
	MAQUINAS BIOSALUDABLES Y MOBILIARIO ADULTOS MAYORES				
2.11	MÁQUINA BIOSALUDABLE "RUEDA", INCLUYE INSTALACIÓN	M3	1,00	950,00	950,00
2.12	MAQUINA BIOSALUDABLE "VOLANTE", INCLUYE INSTALACIÓN	M3	1,00	950,00	950,00
2.13	MÁQUINA BIOSALUDABLE "ELIPTICA", INCLUYE INSTALACIÓN	M3	1,00	1.360,00	1.360,00
2.14	MÁQUINA BIOSALUDABLE "PATÍN", INCLUYE INSTALACIÓN	M2	1,00	850,00	850,00
2.15	MÁQUINA BIOSALUDABLE "TWISTER", INCLUYE INSTALACIÓN	M2	1,00	950,00	950,00
2.16	BANCA CON ESPALDAR L=2,20 M, MADERA INMUNIZADA	U	2,00	330,00	660,00
SUBTOTAL 2					80.752,20
EQUIPAMIENTO RECREATIVO ADULTOS MAYORES EN VARIOS SECTORES DEL CANTÓN					
No.	Rubro / Descripción	Unidad	Cantidad	Precio unitario	Precio global
	MAQUINAS BIOSALUDABLES Y MOBILIARIO ADULTOS MAYORES				
3.1	MÁQUINA BIOSALUDABLE "RUEDA", INCLUYE INSTALACIÓN	M3	15,00	950,00	14.250,00
3.2	MAQUINA BIOSALUDABLE "VOLANTE", INCLUYE INSTALACIÓN	M3	15,00	950,00	14.250,00
3.3	MÁQUINA BIOSALUDABLE "ELIPTICA", INCLUYE INSTALACIÓN	M3	15,00	1.360,00	20.400,00
3.4	MÁQUINA BIOSALUDABLE "PATÍN", INCLUYE INSTALACIÓN	M2	15,00	980,00	14.700,00
3.5	MÁQUINA BIOSALUDABLE "TWISTER", INCLUYE INSTALACIÓN	M2	15,00	980,00	14.700,00
3.6	BANCA CON ESPALDAR L=2,20 M, MADERA INMUNIZADA	U	30,00	330,00	9.900,00
SUBTOTAL 3					88.200,00
Cobro el Proyecto SUBTOTAL 1 + 2 + 3				TOTAL	231.916,41

Elaborado


Revisado por:




Arq. Juan Varela
Técnico de Planificación



Arq. Rodrigo Goyes Noboa
Director de Planificación


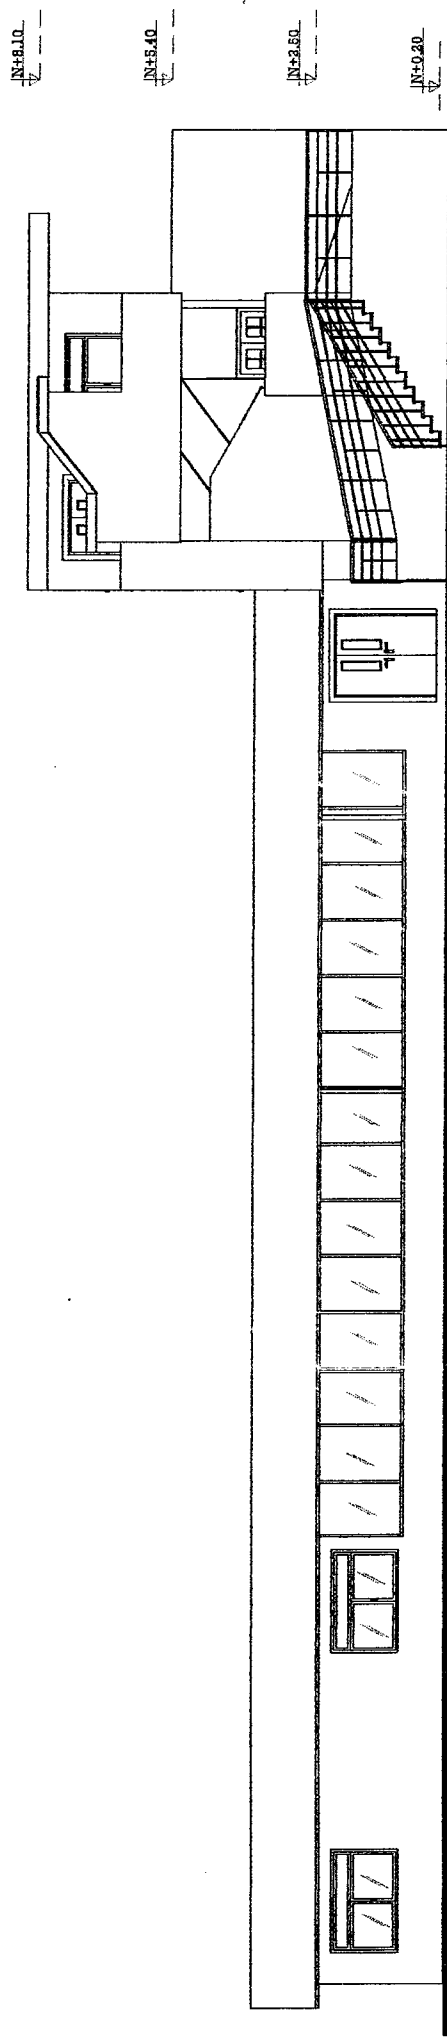


FACHADA PRINCIPAL
ESCALA.....1:100

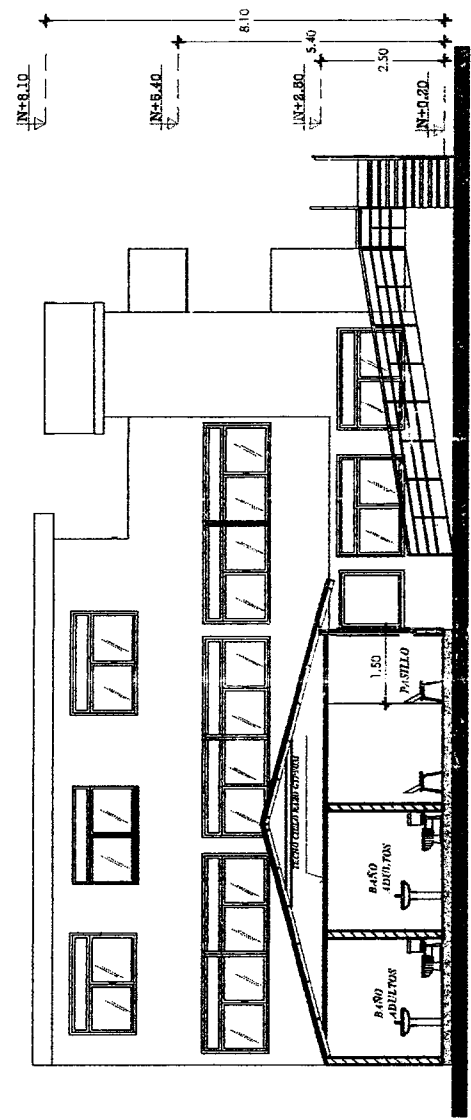


FACHADA PRINCIPAL
ESCALA.....1:100

	GOBIERNO AUTONOMO DESCENTRALIZADO DEL CANTON GUARANDA DIRECCION DE PLANIFICACION PROYECTO PUESTO DE SALUD Y CENTRO DE DESARROLLO FERIA DE BAJA COMPLEJIDAD (GRUPO PRIORITARIO)	
	CONSULTOR: PLANTA ARQUITECTONICA DETALLES	
	Guaranda 2024	INGENIERO: ANGEL RODRIGO GOMEZ NOBOA NACIONAL DE INGENIEROS Y ARQUITECTOS
	AUTORIZACION: GUARANDA CANTON GUARANDA CANTON GUARANDA	

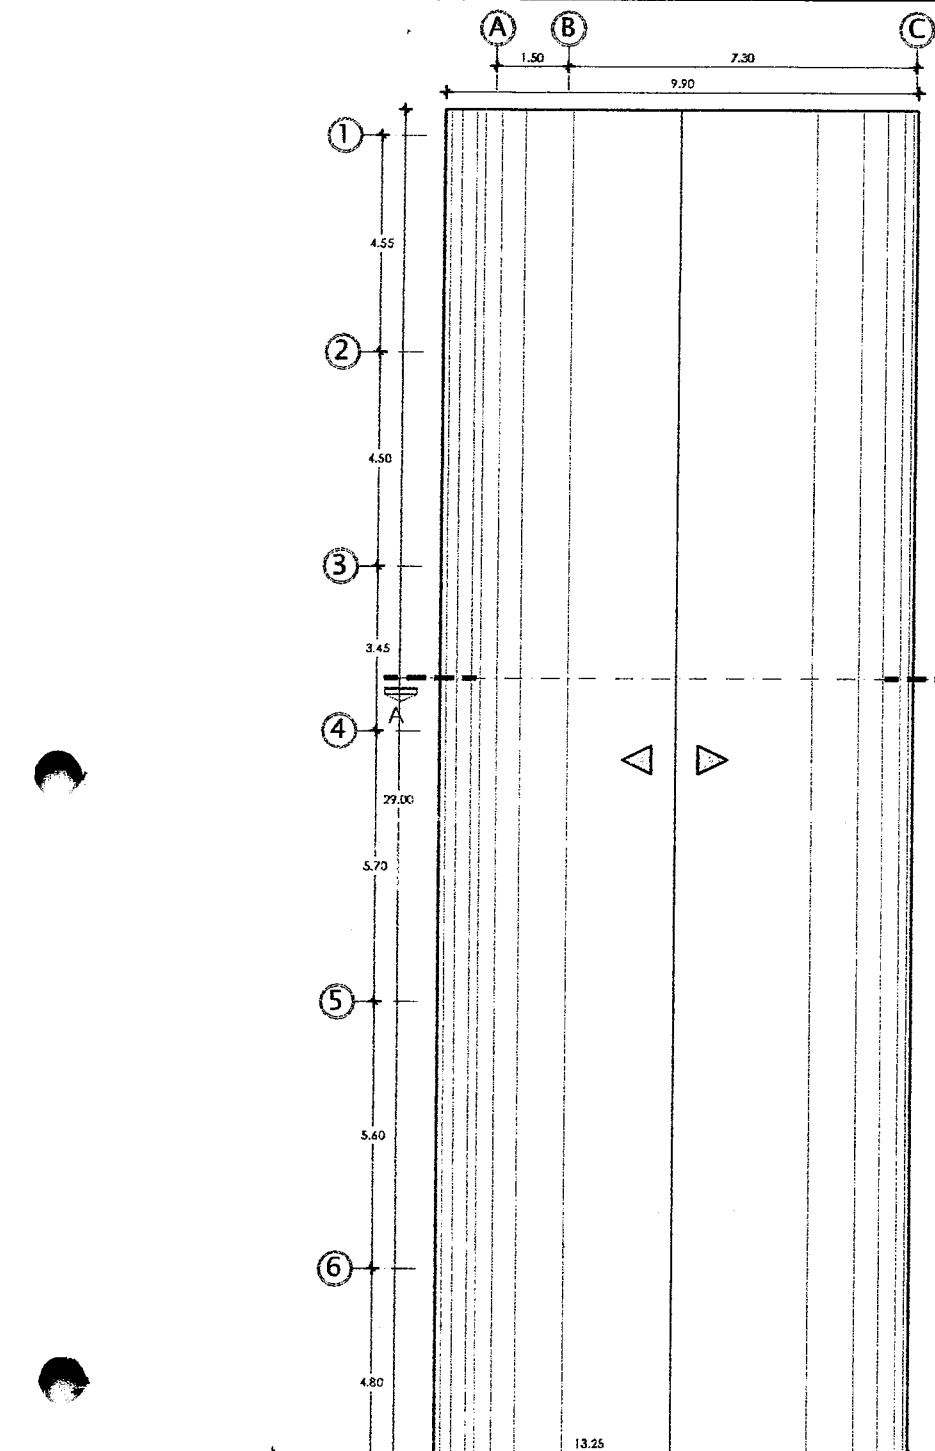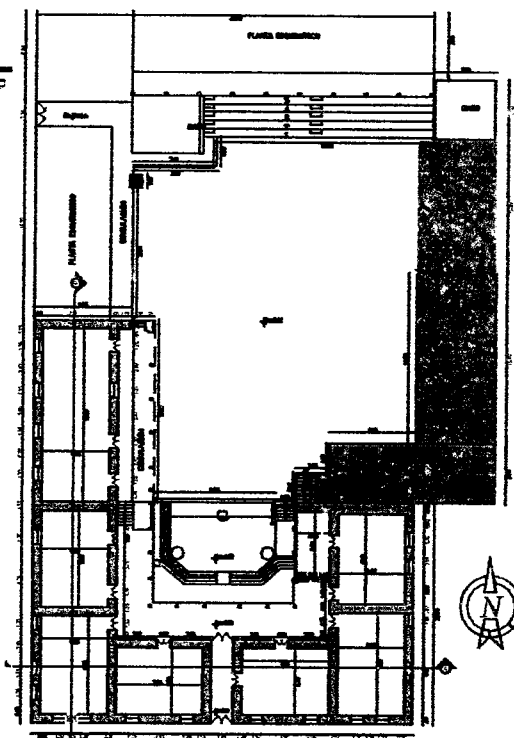

IMPLANTACION

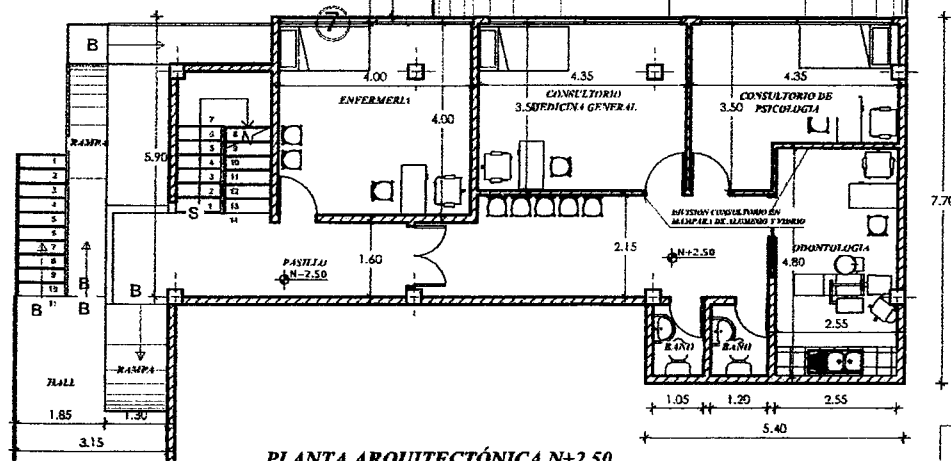

PLANTA ARQUITECTÓNICA N+2.50
ESCALA..... 1:100

<p>Guaranda a'cshio</p>	GOBIERNO AUTONOMO DESCENTRALIZADO DEL CANTON GUARANDA DIRECCION DE PLANIFICACION	
	PROYECTO PUESTO DE SALUD + CENTRO DE REHABILITACION FISICA DE BAJA COMPLEJIDAD (CRF-1) GRUPO PRIORITARIOS	
	CONTIENE: PLANTA ARQUITECTONICA DETALLES	
	FECHA: 15/05/2018	
ANEXOS: 1. PLAN DE UBICACION 2. PLAN DE DISTRIBUCION DE ESPACIOS 3. PLAN DE DISTRIBUCION DE EQUIPOS 4. PLAN DE DISTRIBUCION DE MOBILIARIO 5. PLAN DE DISTRIBUCION DE PLANTAS	ELABORADO POR: ANGEL RODRIGO GOYES NOBOA Ing. en Arquitectura	REVISADO POR: JHONY DAVID GUANOTAXI SINALIZA Ing. en Arquitectura
FECHA DE ELABORACION: 15/05/2018	FECHA DE REVISION: 15/05/2018	FECHA DE APROBACION: 15/05/2018

