


**Guaranda**  
alcaldía

## UBICACION

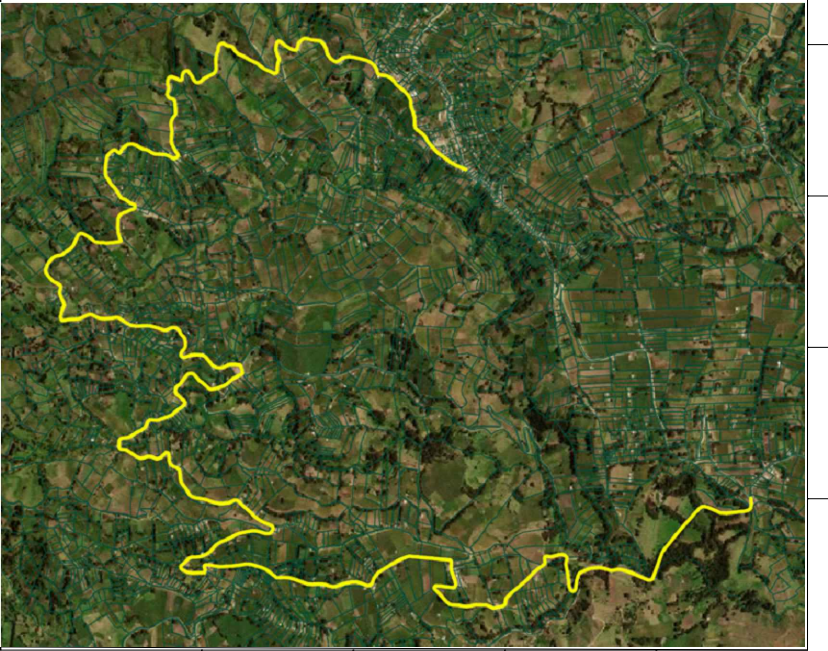

### Especificaciones Técnicas:

| SIMBOLOGIA |                         |
|------------|-------------------------|
|            | CURVA DE NIVEL CADA 5 m |
|            | CURVA DE NIVEL CADA 1 m |
|            | CALLE                   |
|            | BORDE ODA               |
|            | CEMENTO                 |
|            | BORDE VEREDA            |
|            | MALLA                   |
|            | CERCA ALMIRRE           |
|            | POSTE MADERA            |
|            | POSTE LUZ               |
|            | POSTO                   |
|            | ALICATORILLA            |
|            | CORTA                   |
|            | RELLENO                 |
|            | PIELENTE                |

|            |          |
|------------|----------|
| Sector:    | SAN JUAN |
| Parroquia: | GUANUJO  |
| Provincia: | BOLIVAR  |
| Cantón:    | GUARANDA |

Proyecto: COLOCACIÓN DE LA CARPETA ASFÁLTICA Y DOBLE RIEGO ASFÁLTICO EN ALGUNOS SECTORES DEL CANON GUARANDA DE LA PROVINCIA BOLIVAR

Contiene: PERFILES VÍA SAN JUAN A ATANDAHUA SAN JUAN DE LLULLUNDONGO - ATANDAHUA -0+020.00 - 11+260.00 CADA 20 METROS

Elaborado por:   
ING. GEOVANNY OCHOA  
TÉCNICO DE OBRAS PÚBLICAS

Revisado por:   
ING. LUIS FERNANDO REA  
DIRECTOR DE OBRAS PÚBLICAS

Detalles:

Fecha: 23-09-2025

Escala: 1:40

2/15

GOBIERNO AUTÓNOMO DESCENTRALIZADO DEL CANTÓN GUARANDA

