




**Guaranda**  
alcaldía

## UBICACION

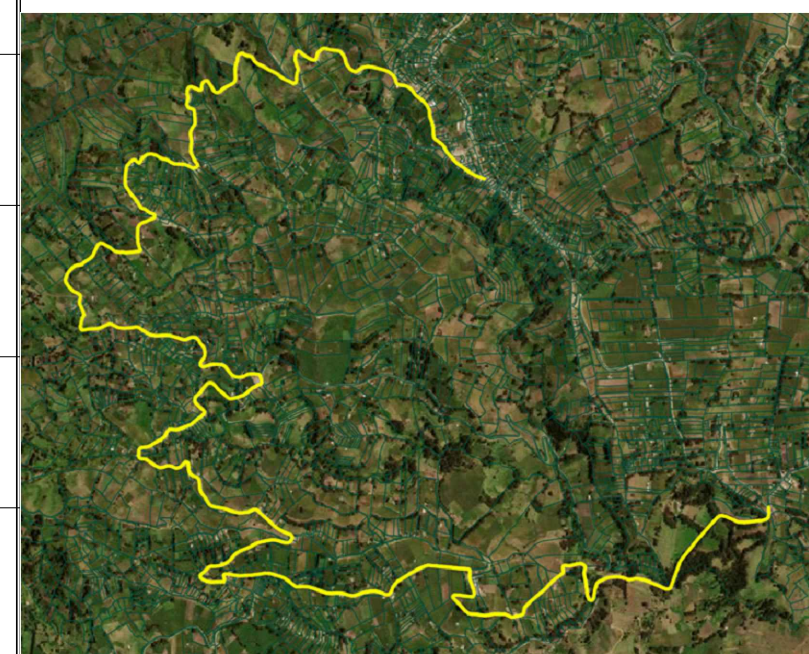

### Especificaciones Técnicas:

| SIMBOLOGÍA |                         |
|------------|-------------------------|
|            | CURVA DE NIVEL CADA 5 m |
|            | CURVA DE NIVEL CADA 1 m |
|            | CALLE                   |
|            | BORQUE CUA              |
|            | CERRAMIENTO             |
|            | BORQUE VEREDA           |
|            | MALLA                   |
|            | CERCA ALAMBRE           |
|            | POSTE MADERA            |
|            | POSTE LUZ               |
|            | POSTO                   |
|            | ALICATORILLA            |
|            | CORTE                   |
|            | RELLENO                 |
|            | PENTE                   |

|            |            |
|------------|------------|
| Sector:    | Parroquia: |
| SAN JUAN   | GUANUJO    |
| Provincia: | Cantón:    |
| BOLIVAR    | GUARANDA   |

Proyecto:  
COLOCACIÓN DE LA CARPETA ASFÁLTICA Y DOBLE  
RIEGO ASFÁLTICO EN ALGUNOS SECTORES DEL  
CANON GUARANDA DE LA PROVINCIA BOLIVAR

Contiene:  
PERFILES VÍA SAN JUAN A ATANDAHUA  
SAN JUAN DE LULU LINDONGO -  
ATANDAHUA - 0+020.00 - 11+260.00  
CADA 20 METROS

Elaborado por:  
  
ING. GEOVANNY OCHOA  
TÉCNICO DE OBRAS PÚBLICAS

Revisado por:  
  
ING. LUIS FERNANDO REA  
DIRECTOR DE OBRAS PÚBLICAS

Detalles:

Fecha:  
23-09-2025

No. de Plano:

Escala:  
1:40

GOBIERNO AUTÓNOMO DESCENTRALIZADO DEL CANTÓN GUARANDA

