




Guaranda
alcaldía

UBICACION

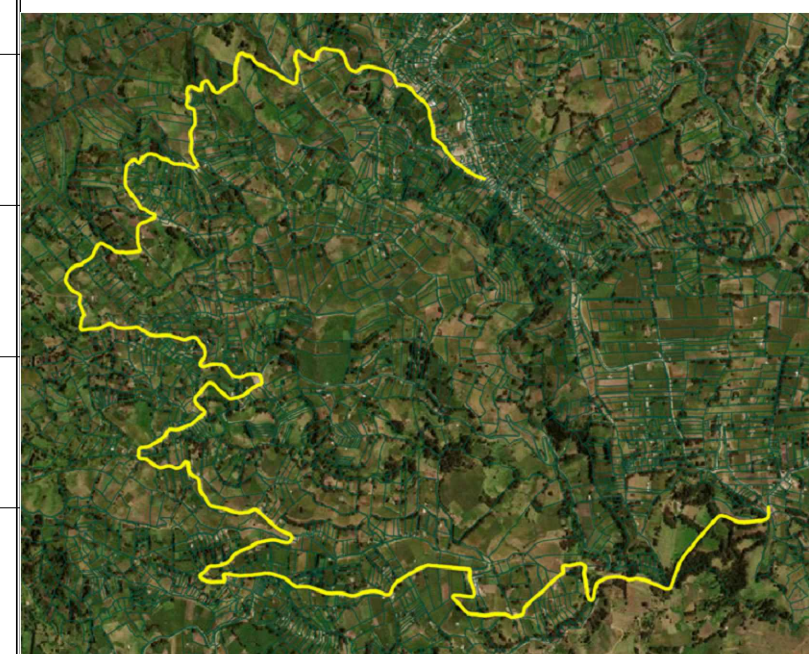

Especificaciones Técnicas:

SIMBOLOGÍA	
	CURVA DE NIVEL CADA 5 m
	CURVA DE NIVEL CADA 1 m
	CASA
	CALLE
	BORDE C/DA
	CERRAMIENTO
	BORDE VEGETAL
	MALLA
	CERCA ALAMBRE
	POSTE MADERA
	POSTE LUZ
	POSTE
	ALANTARILLA

Sector: **SAN JUAN** Parroquia: **GUANAJUO**

Provincia: **BOLIVAR** Cantón: **GUARANDA**

Proyecto: **COLOCACIÓN DE LA CARPETA ASFÁLTICA Y DOBLE RIEGO ASFÁLTICO EN ALGUNOS SECTORES DEL CANTÓN GUARANDA DE LA PROVINCIA BOLIVAR**

Contiene: **PERFILES VÍA SAN JUAN A ATANDAHUA SAN JUAN DE LULLUNDONGO - ATANDAHUA - 0+020.00 - 11+260.00 CADA 20 METROS**

Elaborado por: **ING. GEOVANNY OCHOA**
TÉCNICO DE OBRAS PÚBLICAS

Revisado por: **ING. LUIS FERNANDO REA**
DIRECTOR DE OBRAS PÚBLICAS

Detalles:

Fecha: **23-09-2025** No. de Plano:

Escala: **1:40**

GOBIERNO AUTÓNOMO DESCENTRALIZADO DEL CANTÓN GUARANDA

