




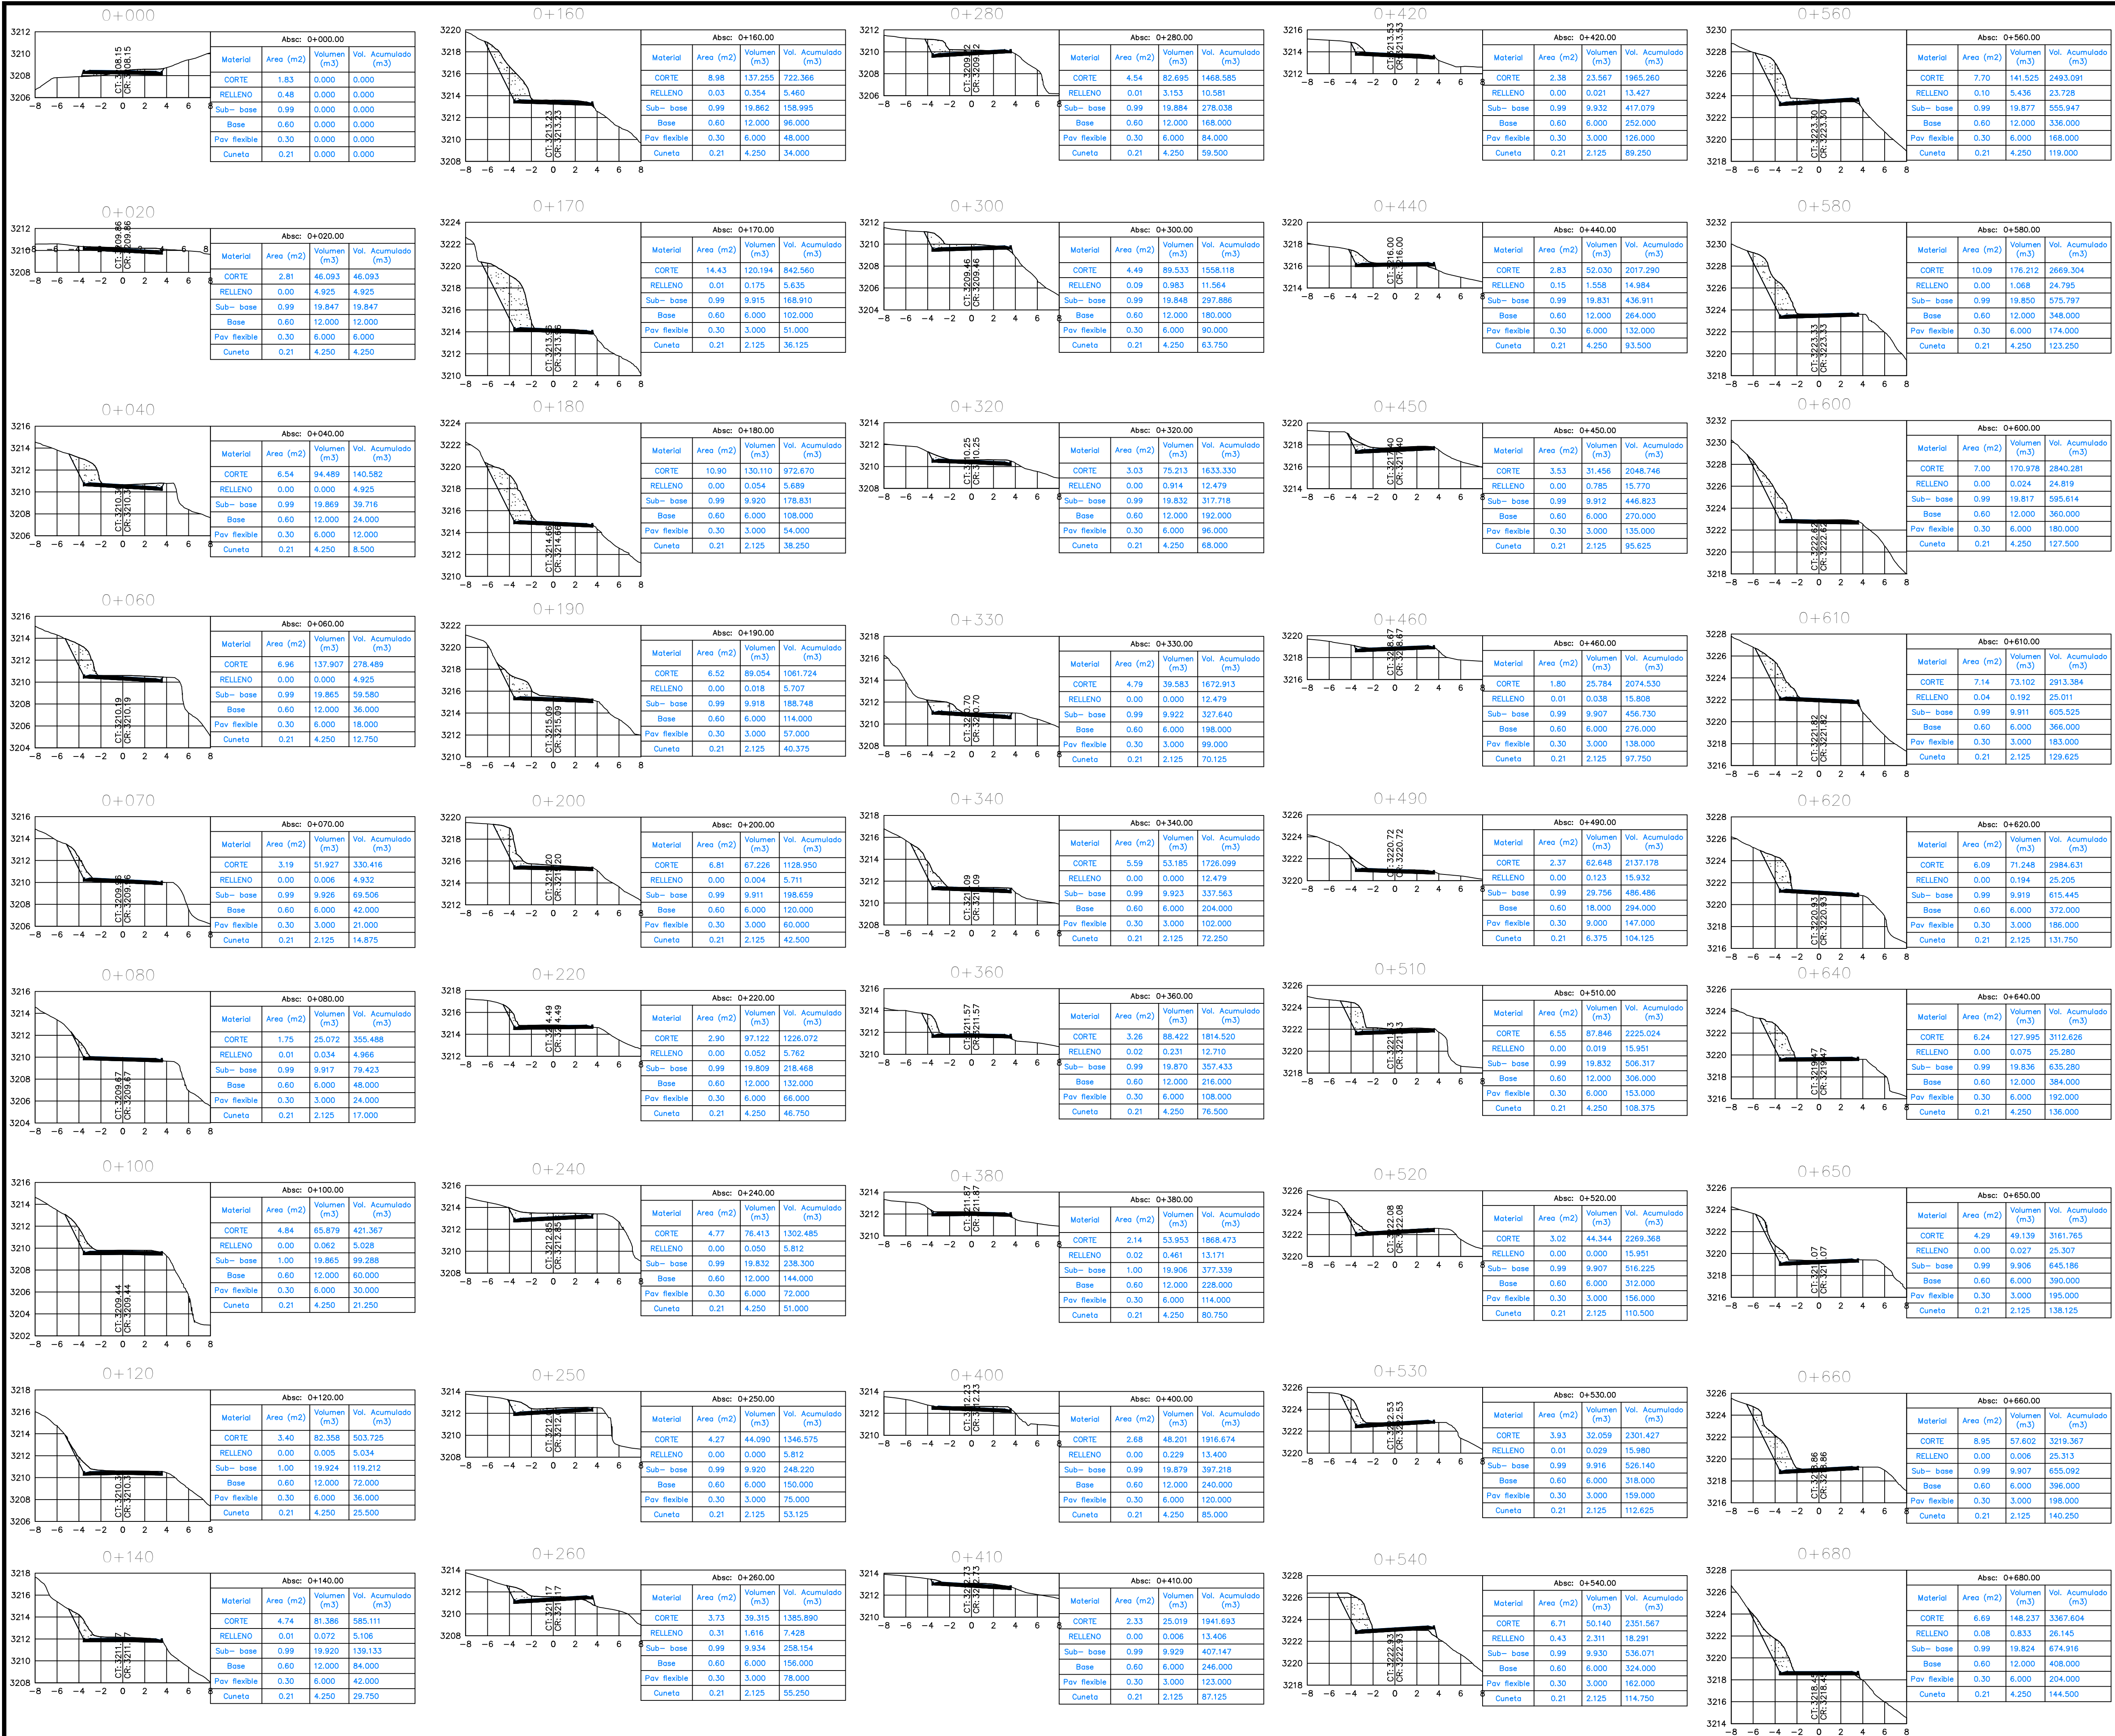

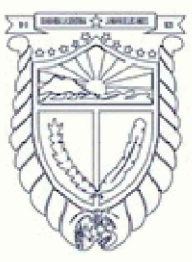

Guaranda
alcaldía

UBICACION

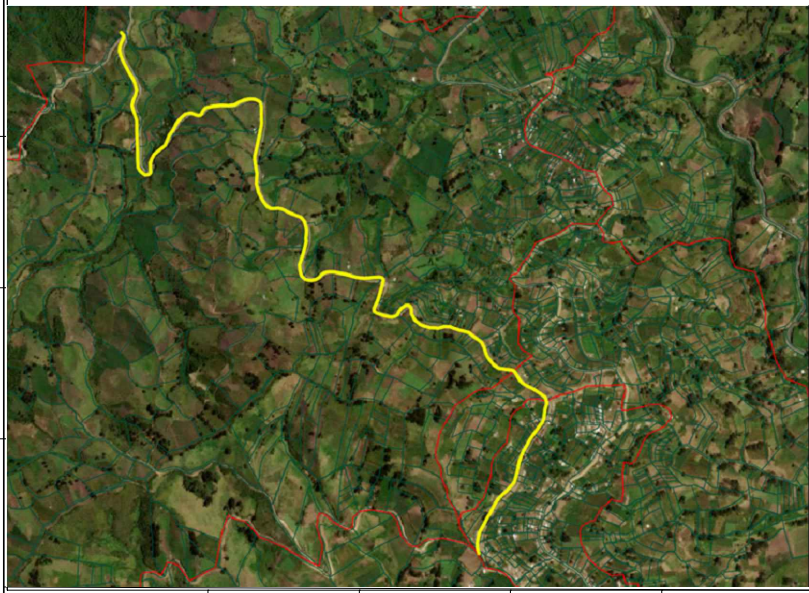

Especificaciones Técnicas:

SIMBOLOGÍA

- CURVA DE NIVEL CADA 5 m
- CURVA DE NIVEL CADA 1 m
- CALLE
- BORDE C/DA
- CERRAMIENTO
- BORDE VEREDA
- MALLA
- CERCA ALAMBRE
- POSTE ALAMBRE
- POSTE LUZ
- PISO
- ALICATORILLA
- CORTE
- RELLENO
- PAVIMENTO

Sector: **SAN JUAN** Parroquia: **GUANUJO**

Provincia: **BOLIVAR** Cantón: **GUARANDA**

Proyecto: **COLOCACIÓN DE LA CARPETA ASFÁLTICA Y DOBLE RIEGO ASFÁLTICO EN ALGUNOS SECTORES DEL CANON GUARANDA DE LA PROVINCIA BOLIVAR**

Contiene: **PERFILES VÍA SAN JUAN DE LLULLUNDONGO - CRUCE GUANTO CRUZ 0+000.00 - 3+115.95, CADA 20 METROS**

Elaborado por: **ING. GEOVANNY OCHOA**
TÉCNICO DE OBRAS PÚBLICAS

Revisado por: **ING. LUIS FERNANDO REA**
DIRECTOR DE OBRAS PÚBLICAS

Detalles:

Fecha: **23-09-2025** No. de Plano: **2/6**

Escala: **1:40**