
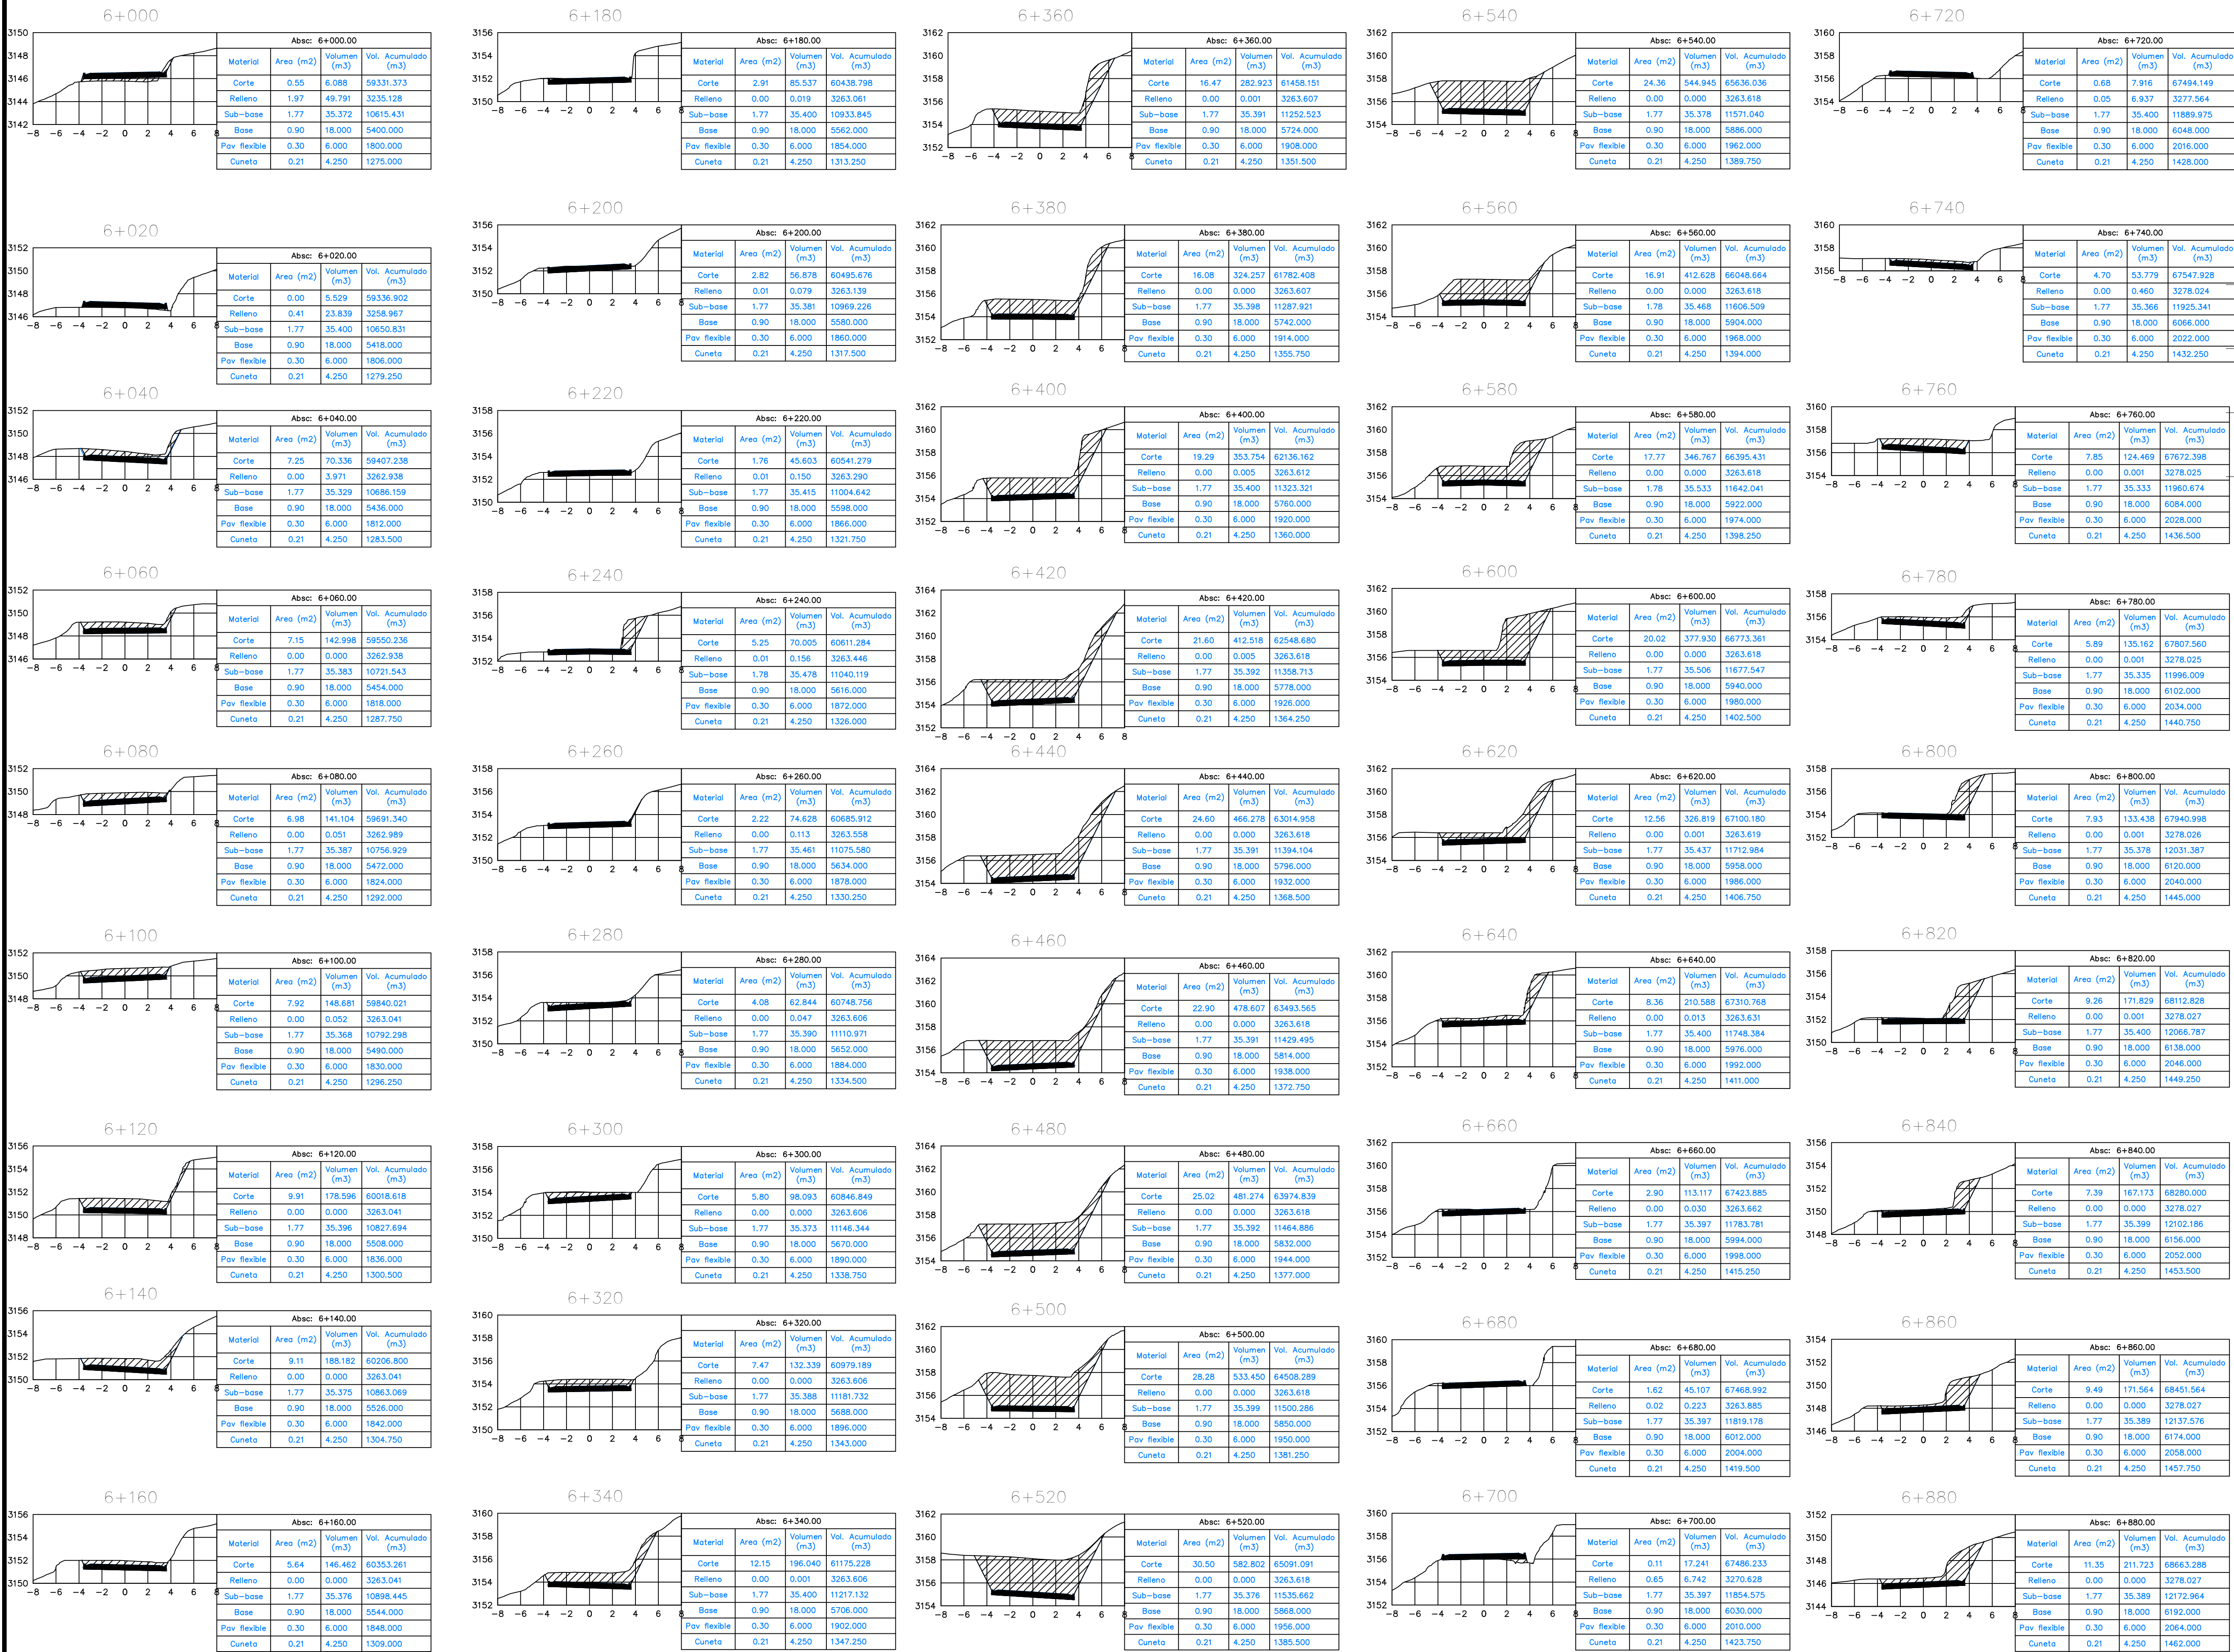


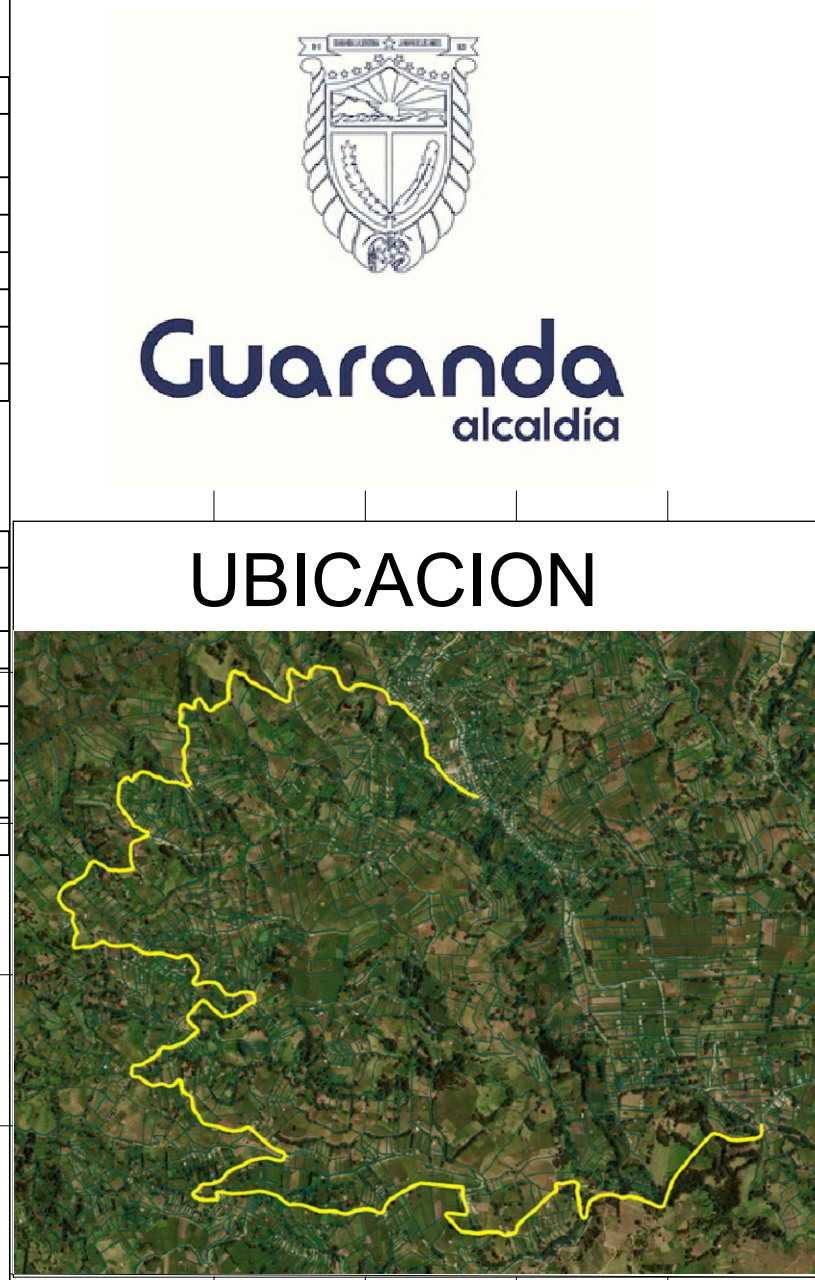

Especificaciones Técnicas:

SIMBOLOGÍA	
	CURVA DE NIVEL CADA 5 m
	CURVA DE NIVEL CADA 1 m
	CALLE
	BORDE C/DA
	CERRAMIENTO
	BORDE VEGETA
	PARED
	CERCA ALAMBRE
	POSTE MADERA
	POSTE LUZ
	POZO
	ALCANTARILLA
	CORTE
	RELLENO
	PLANTE

Sector:	SAN JUAN	Parroquia:	GUANUJO
Provincia:	BOLIVAR	Cantón:	GUARANDA

Proyecto:
COLOCACIÓN DE LA CARPETA ASFÁLTICA Y DOBLE RIEGO ASFÁLTICO EN ALGUNOS SECTORES DEL CANON GUARANDA DE LA PROVINCIA BOLIVAR

Contiene:
PERFILES VÍA SAN JUAN A ATANDAHUA
SAN JUAN DE LULLUNDONGO -
ATANDAHUA -0+020.00 - 11+260.00
CADA 20 METROS

Elaborado por:

ING. GEOVANNY OCHOA
TÉCNICO DE OBRAS PÚBLICAS

Revisado por:

ING. LUIS FERNANDO REA
DIRECTOR DE OBRAS PÚBLICAS

Detalles:

Fecha:
23-09-2025

Escala:
1:40

No. de Plano:
9/15